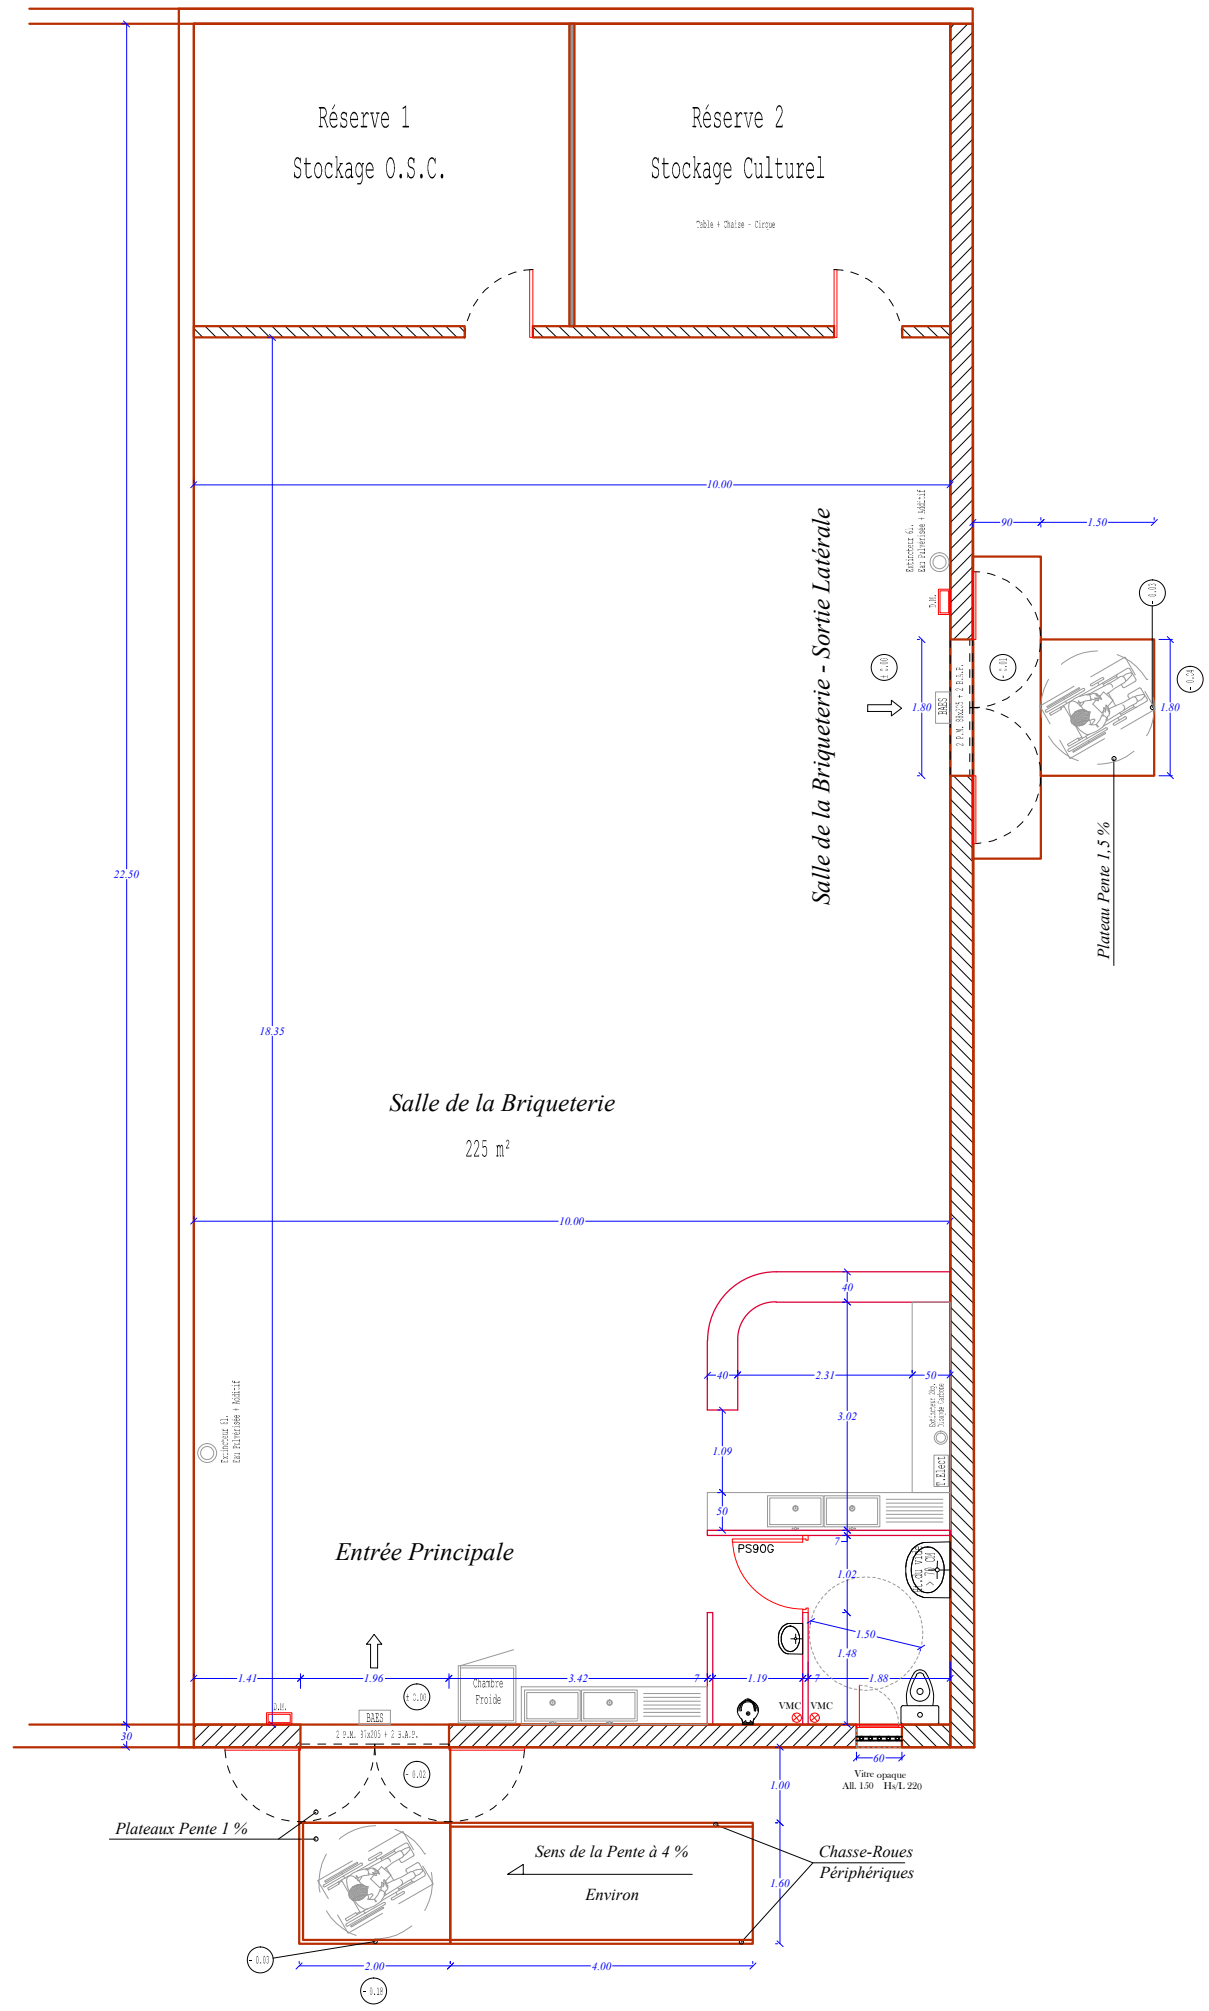

Salle de la Briquèterie

Chemin du Pas du Gros

21 / 06 / 2017

Projet - Ech. 1/100

33610 - Cestas