

# PERMIS D'AMENAGER - PA 1

## Les Pacages de Besson

Terrain sis Avenue Jean Moulin  
Commune de CESTAS

Plan de situation

MAÎTRE D'OUVRAGE

**SNC DOMAINE LARTIGUE**

1 Ter Avenue Jacqueline Auriol 33700 MERIGNAC  
Tél : 05 56 47 86 16

ARCHITECTE CONSEIL



**SAS RP+B Architecture**

4 Rue Charles Domercq 33130 BEGLÉS  
Tél : 05 57 04 23 71

Email : rpbarchi@gmail.com

GÉOMÈTRE-EXPERT & MAÎTRES D'OEUVRE VRD



**Mathieu SANCHEZ  
& Gilles ESCARRET**

contact@sanchez-gbe.com  
www.sanchez-gbe.com

**LA BREDE**


25 et 25 bis Chemin d'Eyquem  
33652 La Brède  
Tél : 05 57 97 95 95  
Fax : 05 57 97 95 90

**ANDERNOS-LES-BAINS**

5 Bis Rue du XI Novembre  
(Place du marché)  
33510 Andernos-les-bains  
Tél : 05 56 26 11 40




**GÉOMÈTRE-EXPERT**  
CONSEILLER VALORISER GARANTIR

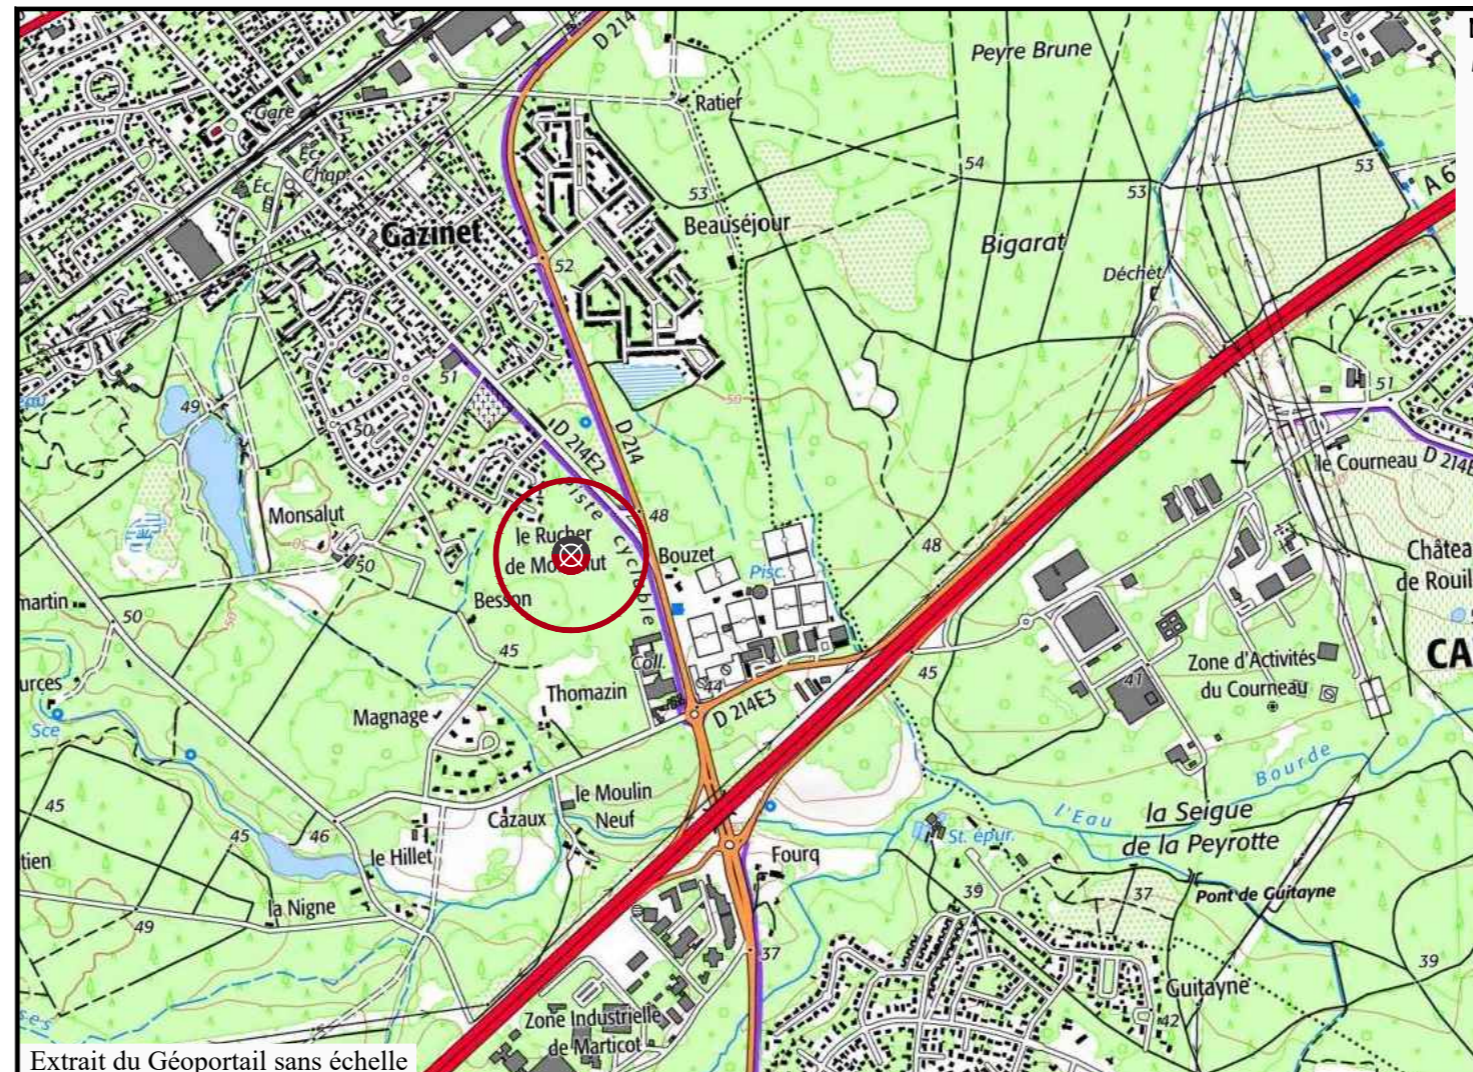

Extrait du Géoportail sans échelle



Extrait du Géoportail sans échelle

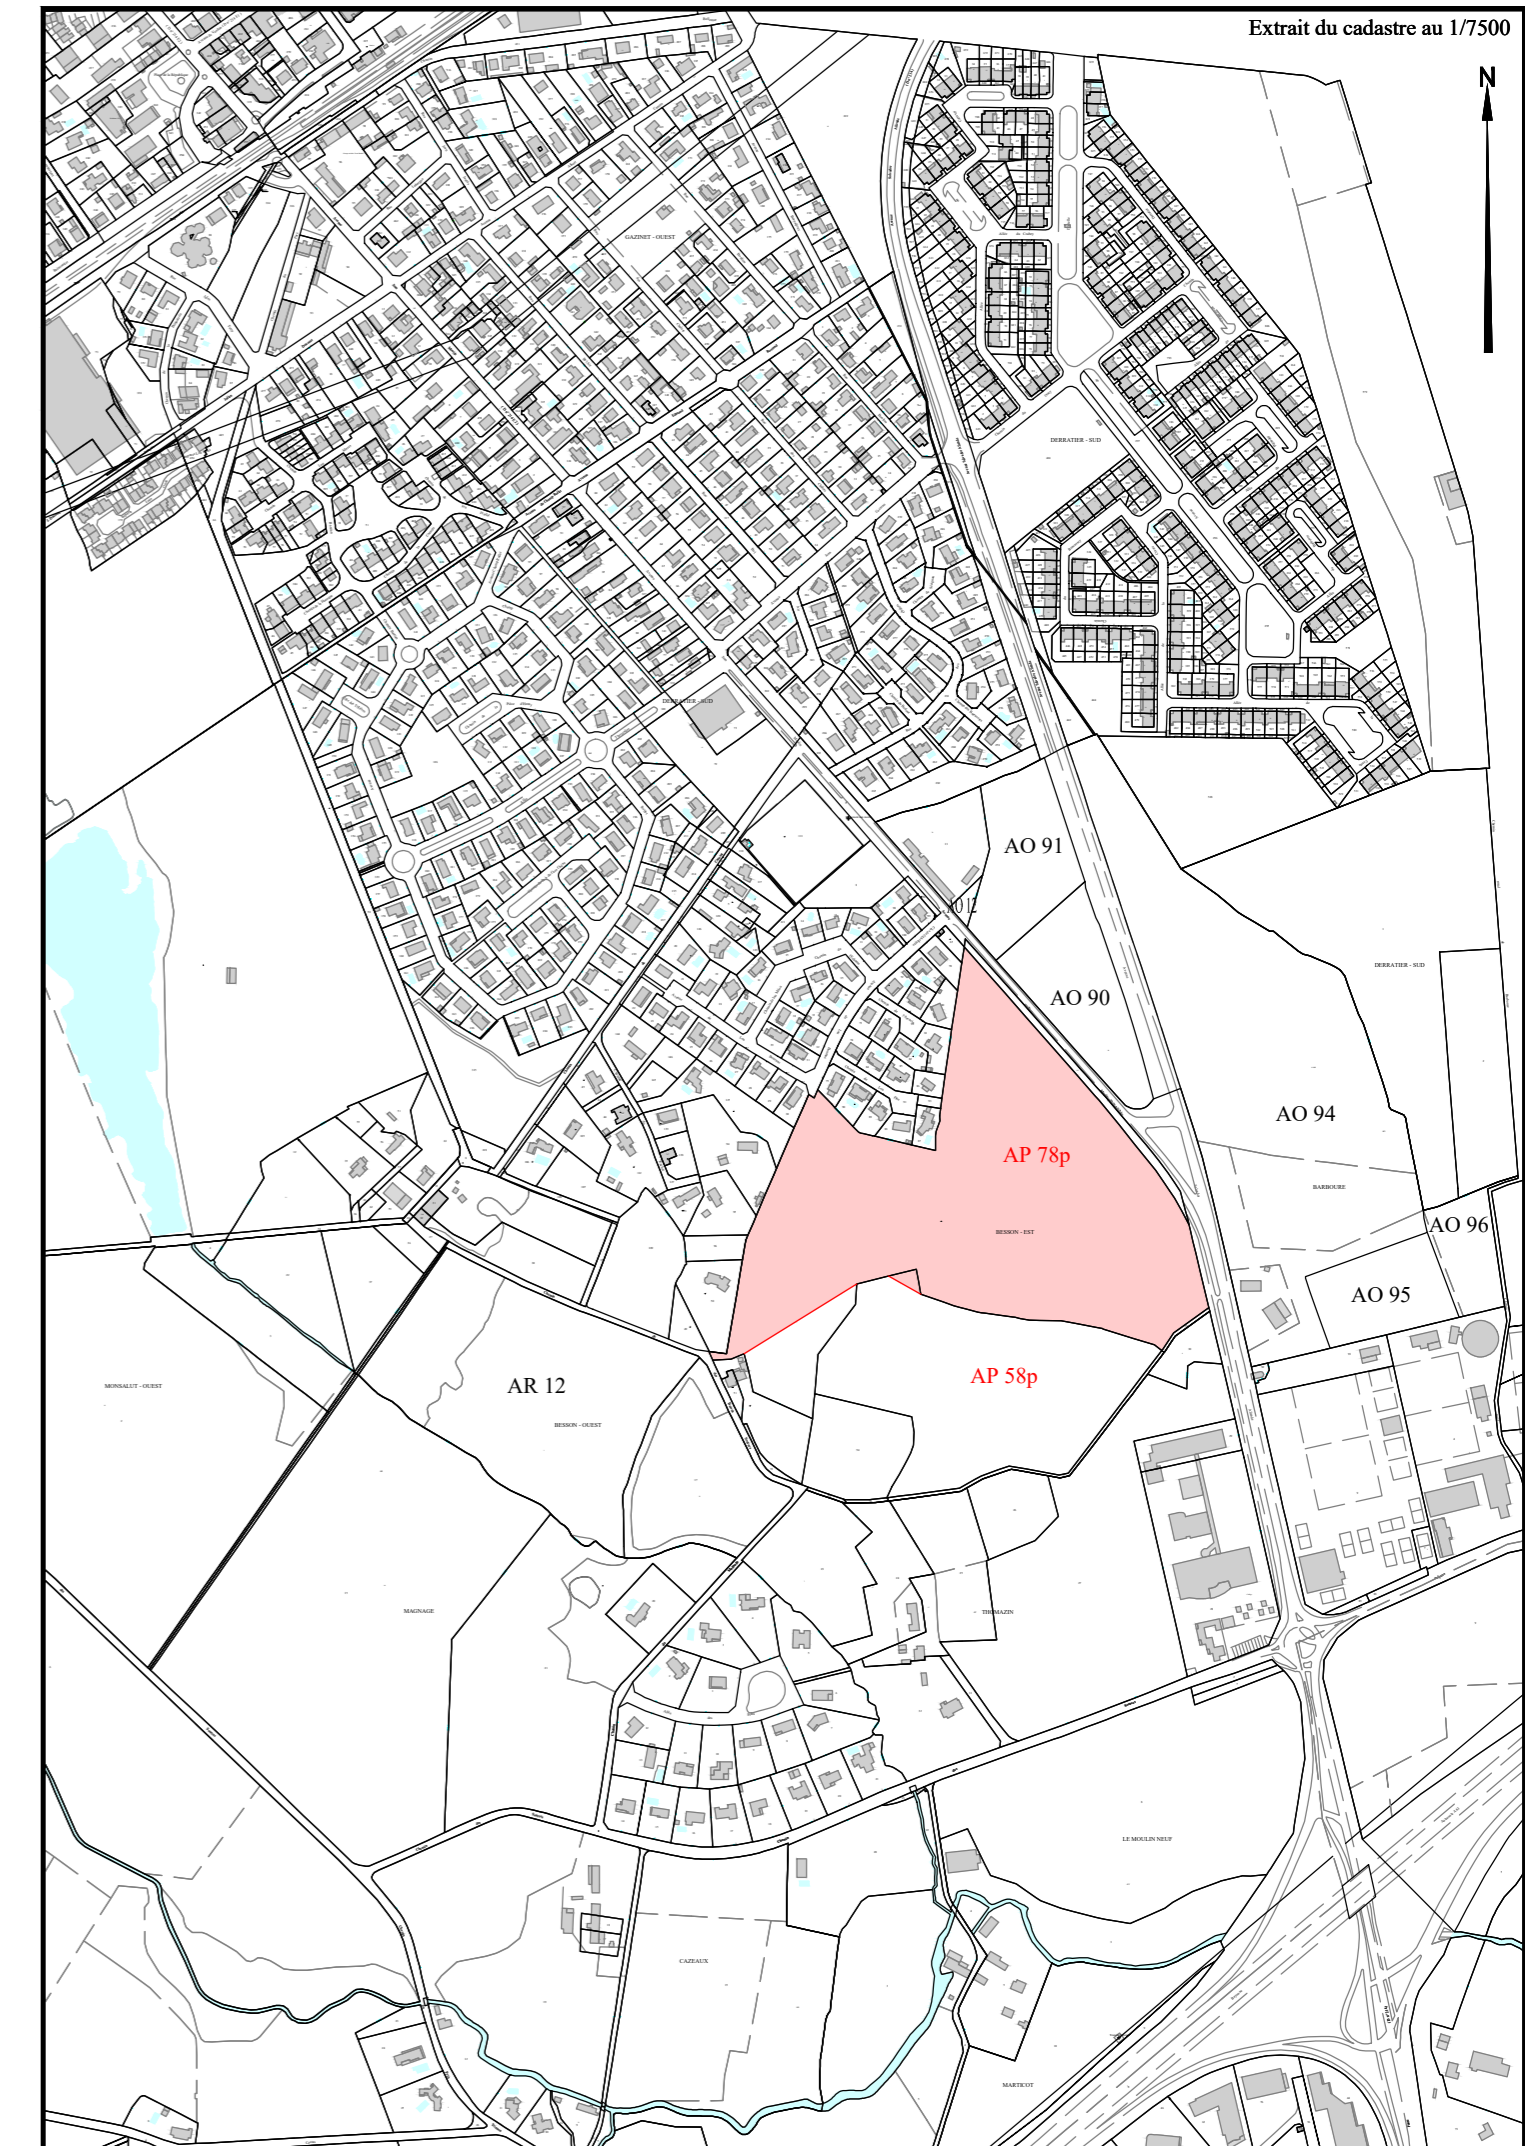

Extrait du cadastre au 1/7500