

PERMIS D'AMENAGER - PA 5




Les Pacages de Besson

Terrain sis Avenue Jean Moulin
Commune de CESTAS

Coupe du terrain état actuel


Coupe A - A'

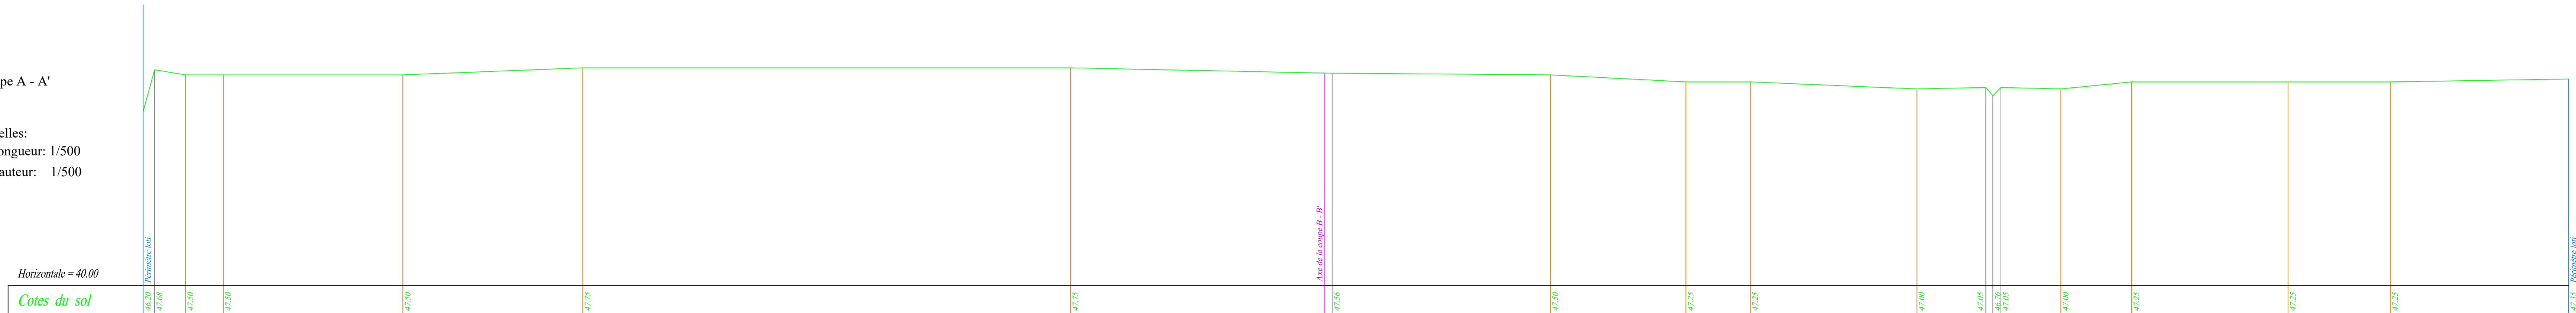


Echelles:
Longueur: 1/500
Hauteur: 1/500



Coupe B - B'

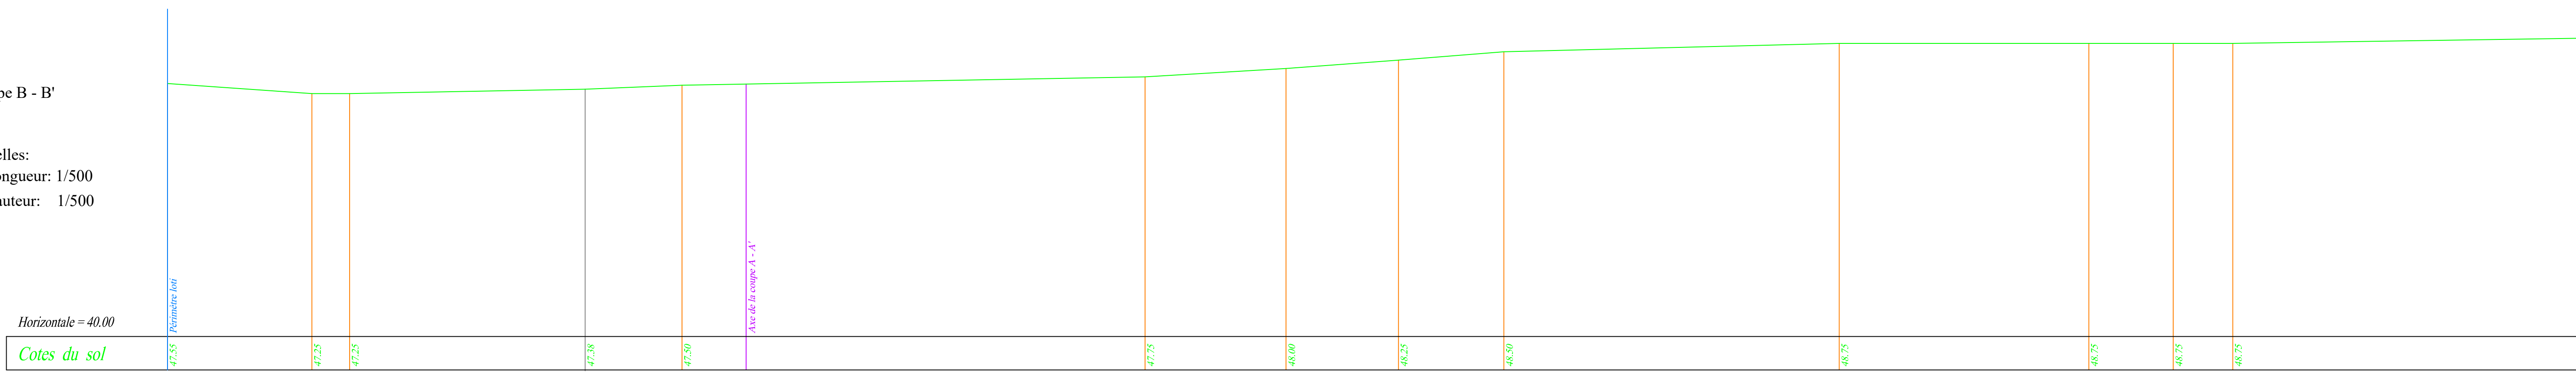Echelles:
Longueur: 1/500
Hauteur: 1/500



MAÎTRE D'OUVRAGE		ARCHITECTE CONSEIL	
SNC DOMAINE LARTIGUE 1 Ter Avenue Jacqueline Auriol 33700 MERIGNAC Tél : 05 56 47 86 16		 SAS RP+B Architecture 4 Rue Charles Domercq 33130 BEGLES Tél : 05 57 04 23 71 Email : rpbarchi@gmail.com	
GÉOMÈTRE-EXPERT & MAÎTRES D'OEUVRE VRD			
 SANCHEZ CARRÉ GÉOMÈTRE-EXPERT contact@sanchez-gbe.com www.sanchez-gbe.com	Mathieu SANCHEZ & Gilles ESCARRET LA BREDE 25 et 25 bis Chemin d'Eyquem 33652 La Brède Tél : 05 57 97 95 95 Fax : 05 57 97 95 90	ANDERNOS-LES-BAINS 5 Bis Rue du XI Novembre (Place du marché) 33510 Andernos-les-bains Tél : 05 56 26 11 40	 GÉOMÈTRE-EXPERT CONSEILLER VALORISER GARANTIR