

PERMIS D'AMENAGER - PA 6

Les Prés de Gartieu

Terrain sis Avenue Salvador Allende
Commune de CESTAS

Photographies proches

MAÎTRE D'OUVRAGE

SNC DOMAINE LARTIGUE

1 Ter Avenue Jacqueline Auriol 33700 MERIGNAC
Tél : 05 56 47 86 16

ARCHITECTE CONSEIL



SAS RP+B Architecture

4 Rue Charles Domercq 33130 BEGLÉS
Tél : 05 57 04 23 71

Email : rpbarchi@gmail.com

GÉOMÈTRE-EXPERT & MAÎTRES D'OEUVRE VRD



**Mathieu SANCHEZ
& Gilles ESCARRET**

contact@sanchez-gbe.com
www.sanchez-gbe.com

LA BREDE


25 et 25 bis Chemin d'Eyquem
33652 La Brède
Tél : 05 57 97 95 95
Fax : 05 57 97 95 90

ANDERNOS-LES-BAINS

5 Bis Rue du XI Novembre
(Place du marché)
33510 Andernos-les-bains
Tél : 05 56 26 11 40



GÉOMÈTRE-EXPERT
CONSEILLER VALORISER GARANTIR

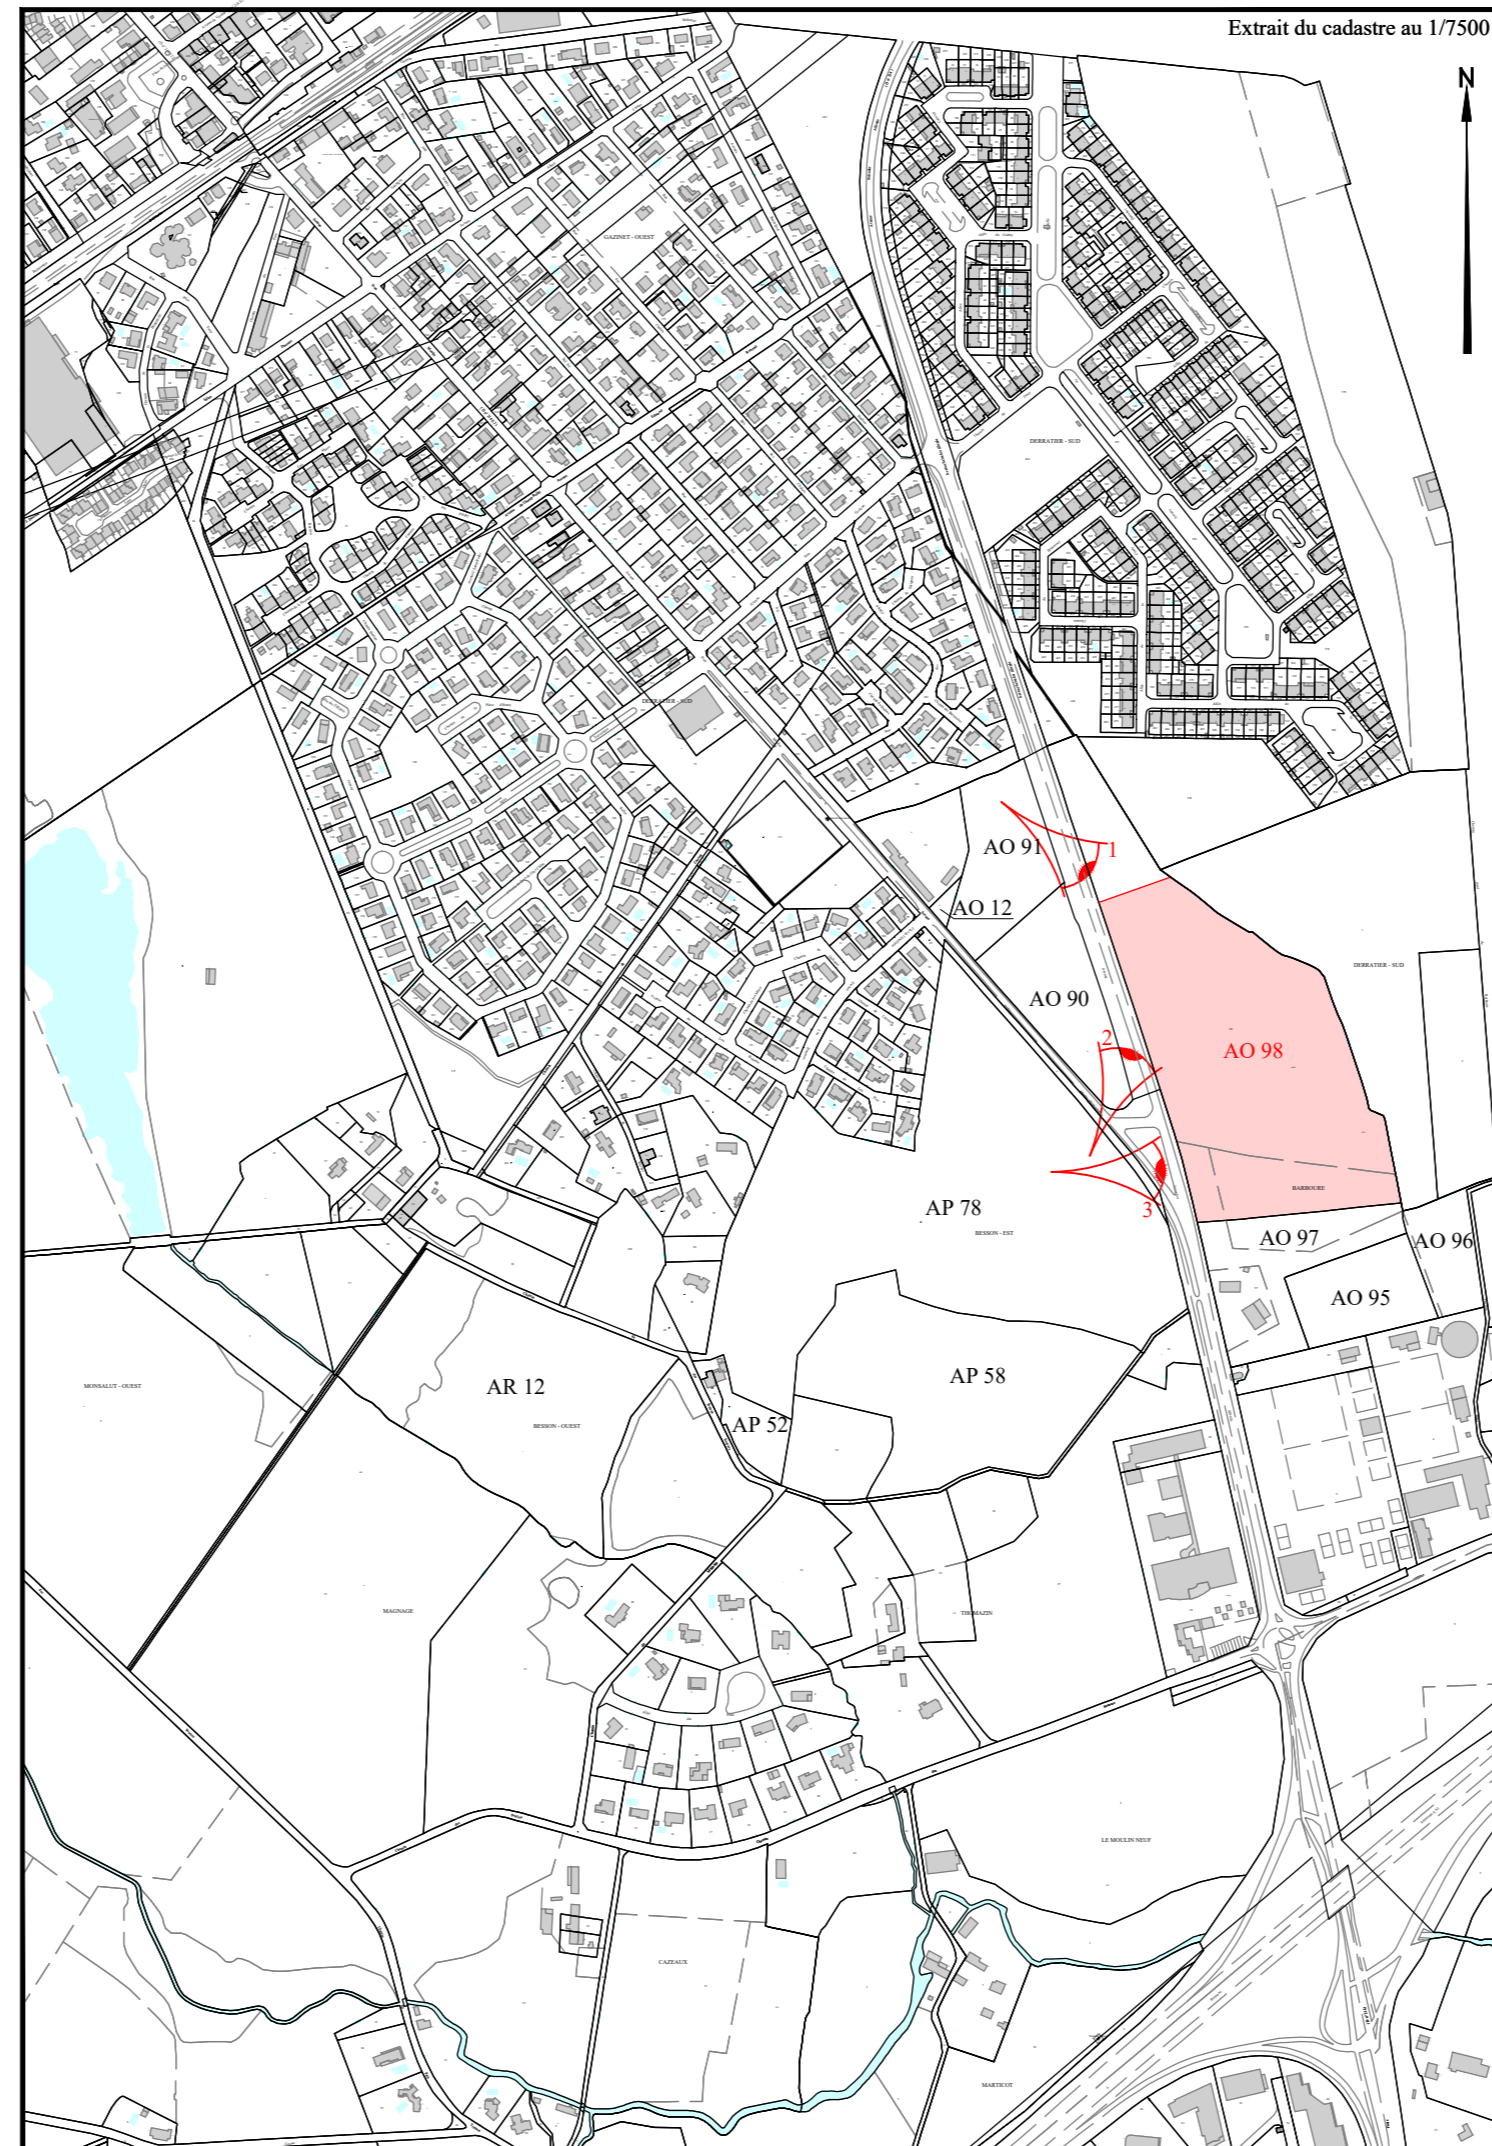

Vue n°1



Vue n°2



Vue n°3

