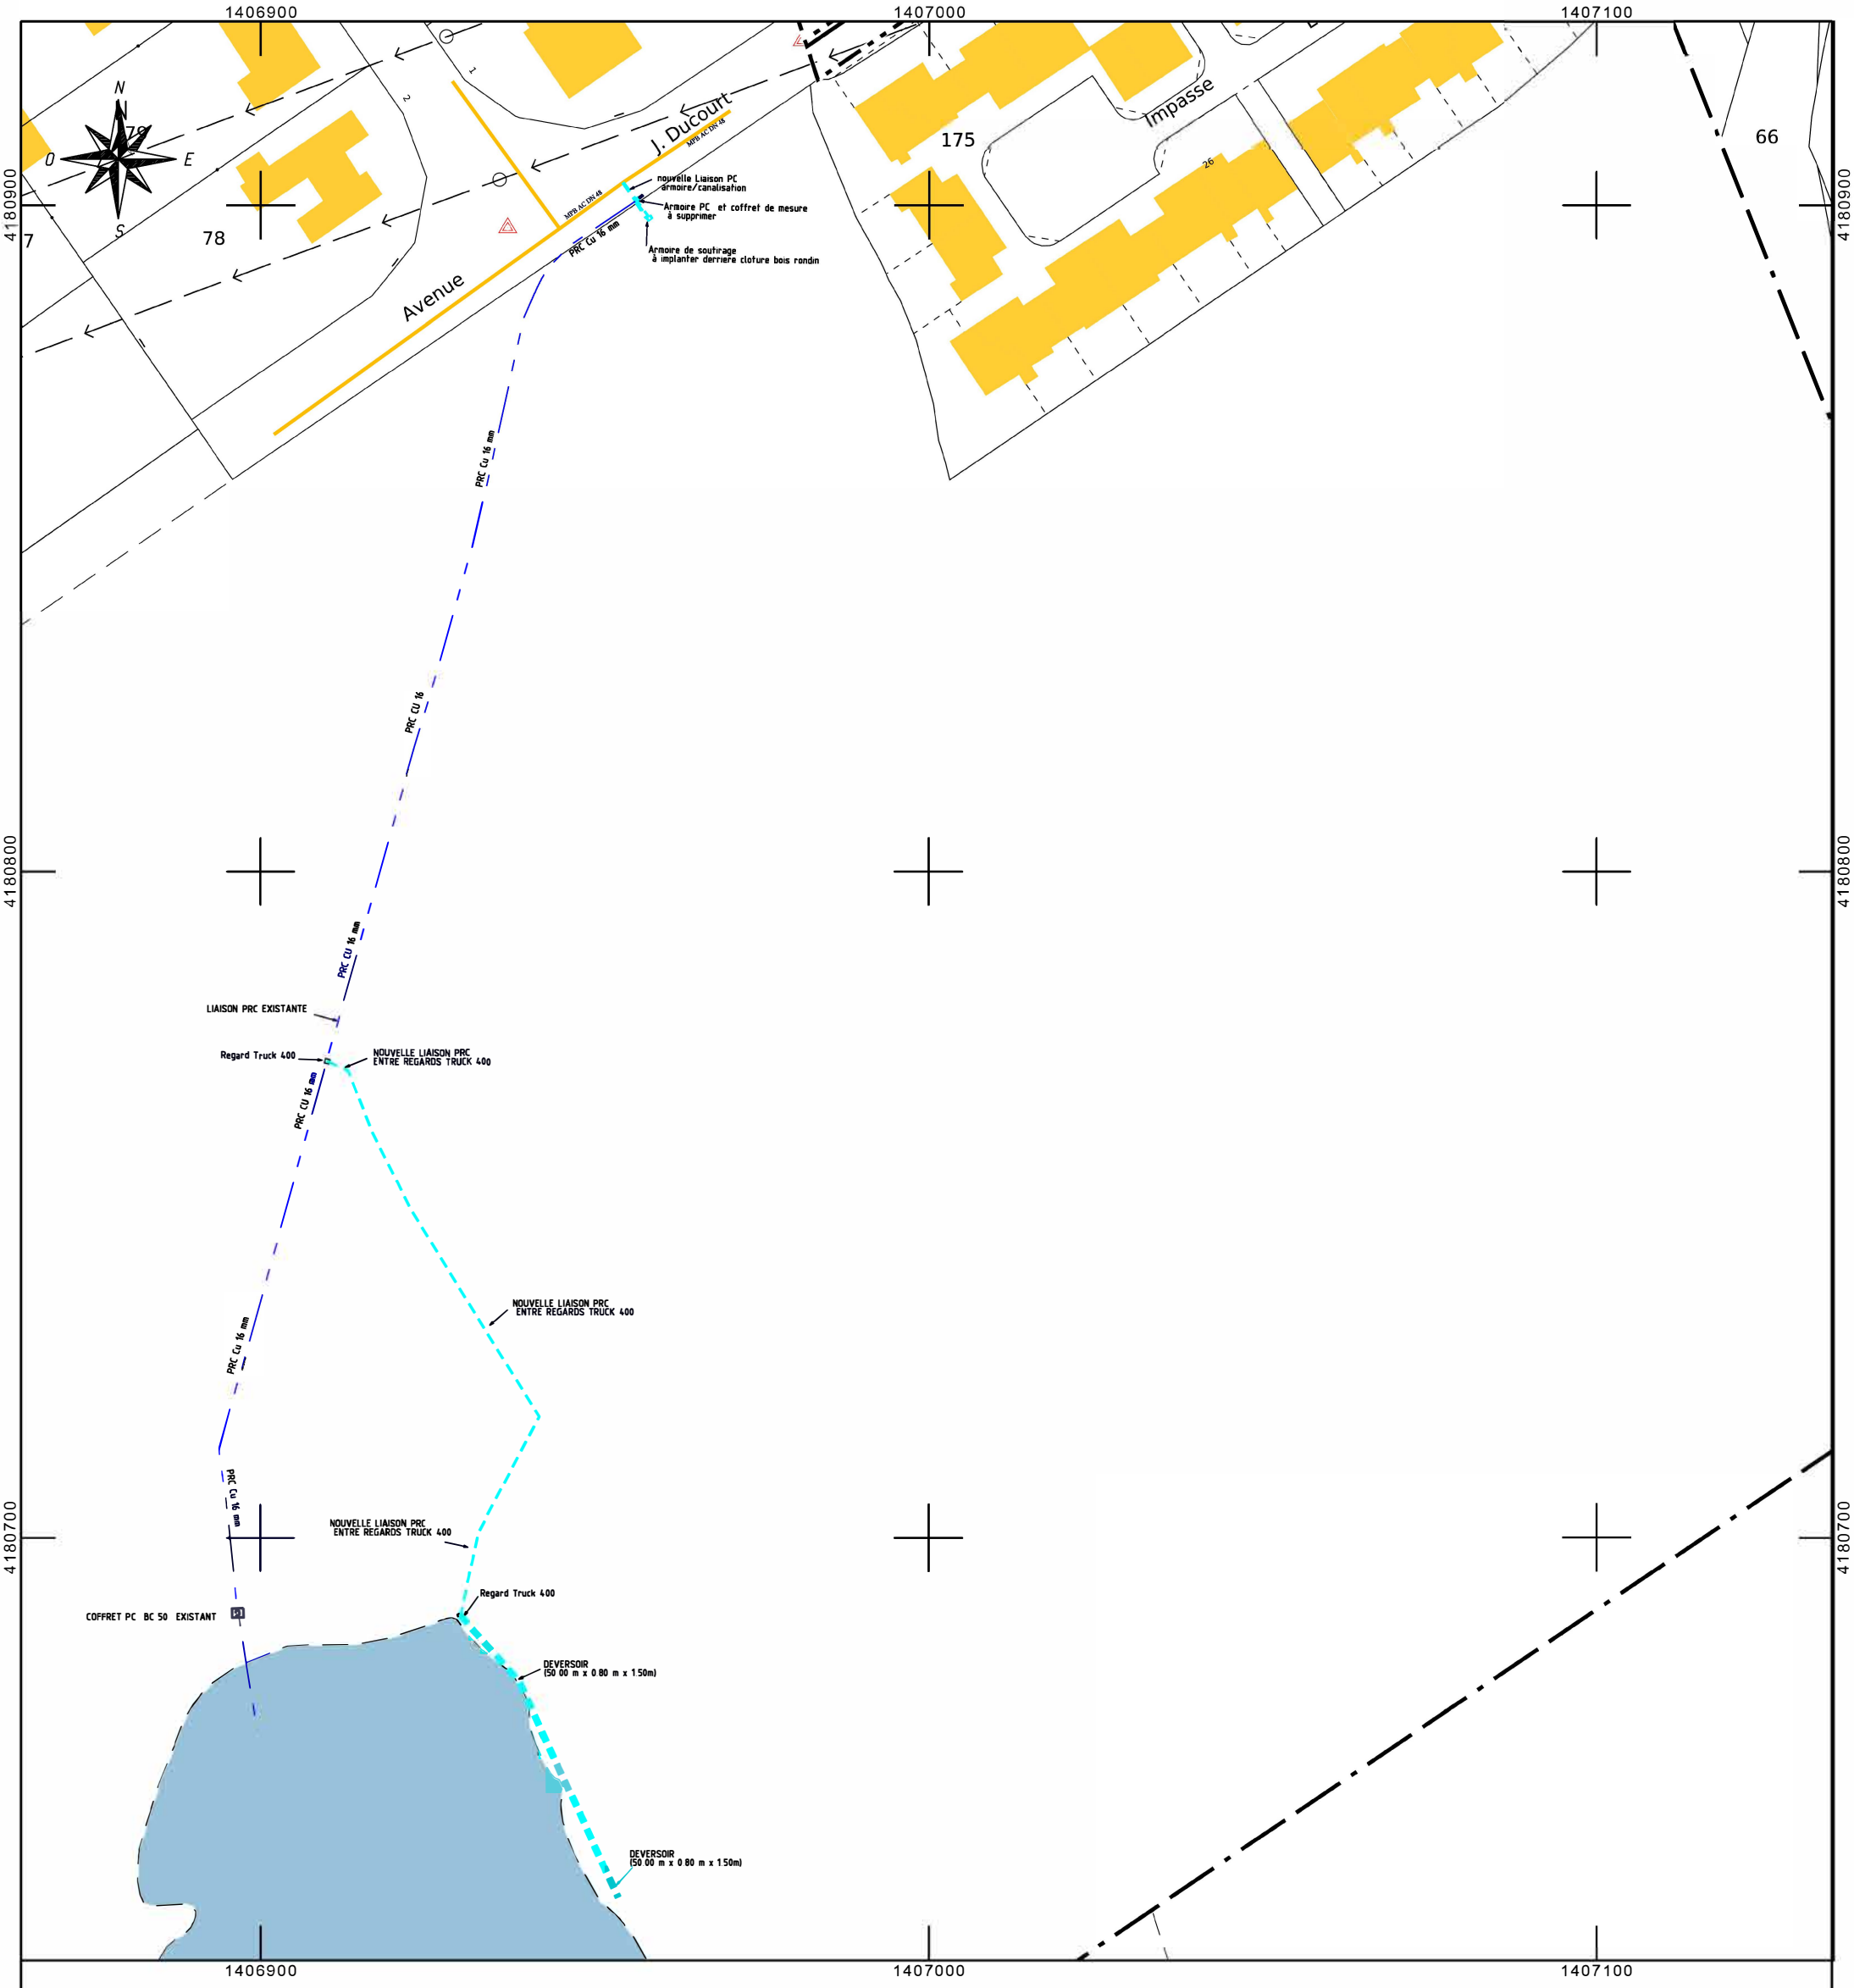

LEGENDE : Travaux de Protection cathodique
canalisation GRDF

Révision	Date	Mémo Révison	Dessiné par	Verifié par	Approuvé par
00	20/02/2025	Création du plan	NL		JBM

RENOUVELLEMENT DE DEVERSOIR
CESTAS (33)
PLAN D'IMPLANTATION

Ref. Document	RV6-2400136_25-029-DEV-SO-CESTAS DUCOURT	REV : 00	Echelle : 1/1000
N° Commande Client		A3	Page : 1/1

ce document est la propriété d' ATLANTIC INGENIERIE et ne doit pas etre divulgué à des tiers ou reproduit sans l'autorisation du propriétaire