RD 214 P.R. 3+470

COMMUNE DE CESTAS

ARRÊT MARTICOT

LIGNE 602

ÉTUDE POUR AMÉNAGEMENT D'ARRÊTS PMR

PROPOSITION 1

MISE EN PLACE DE 2 ARRETS SUR CHAUSSEE

D'ENVIRON 2.50M DE LARGE
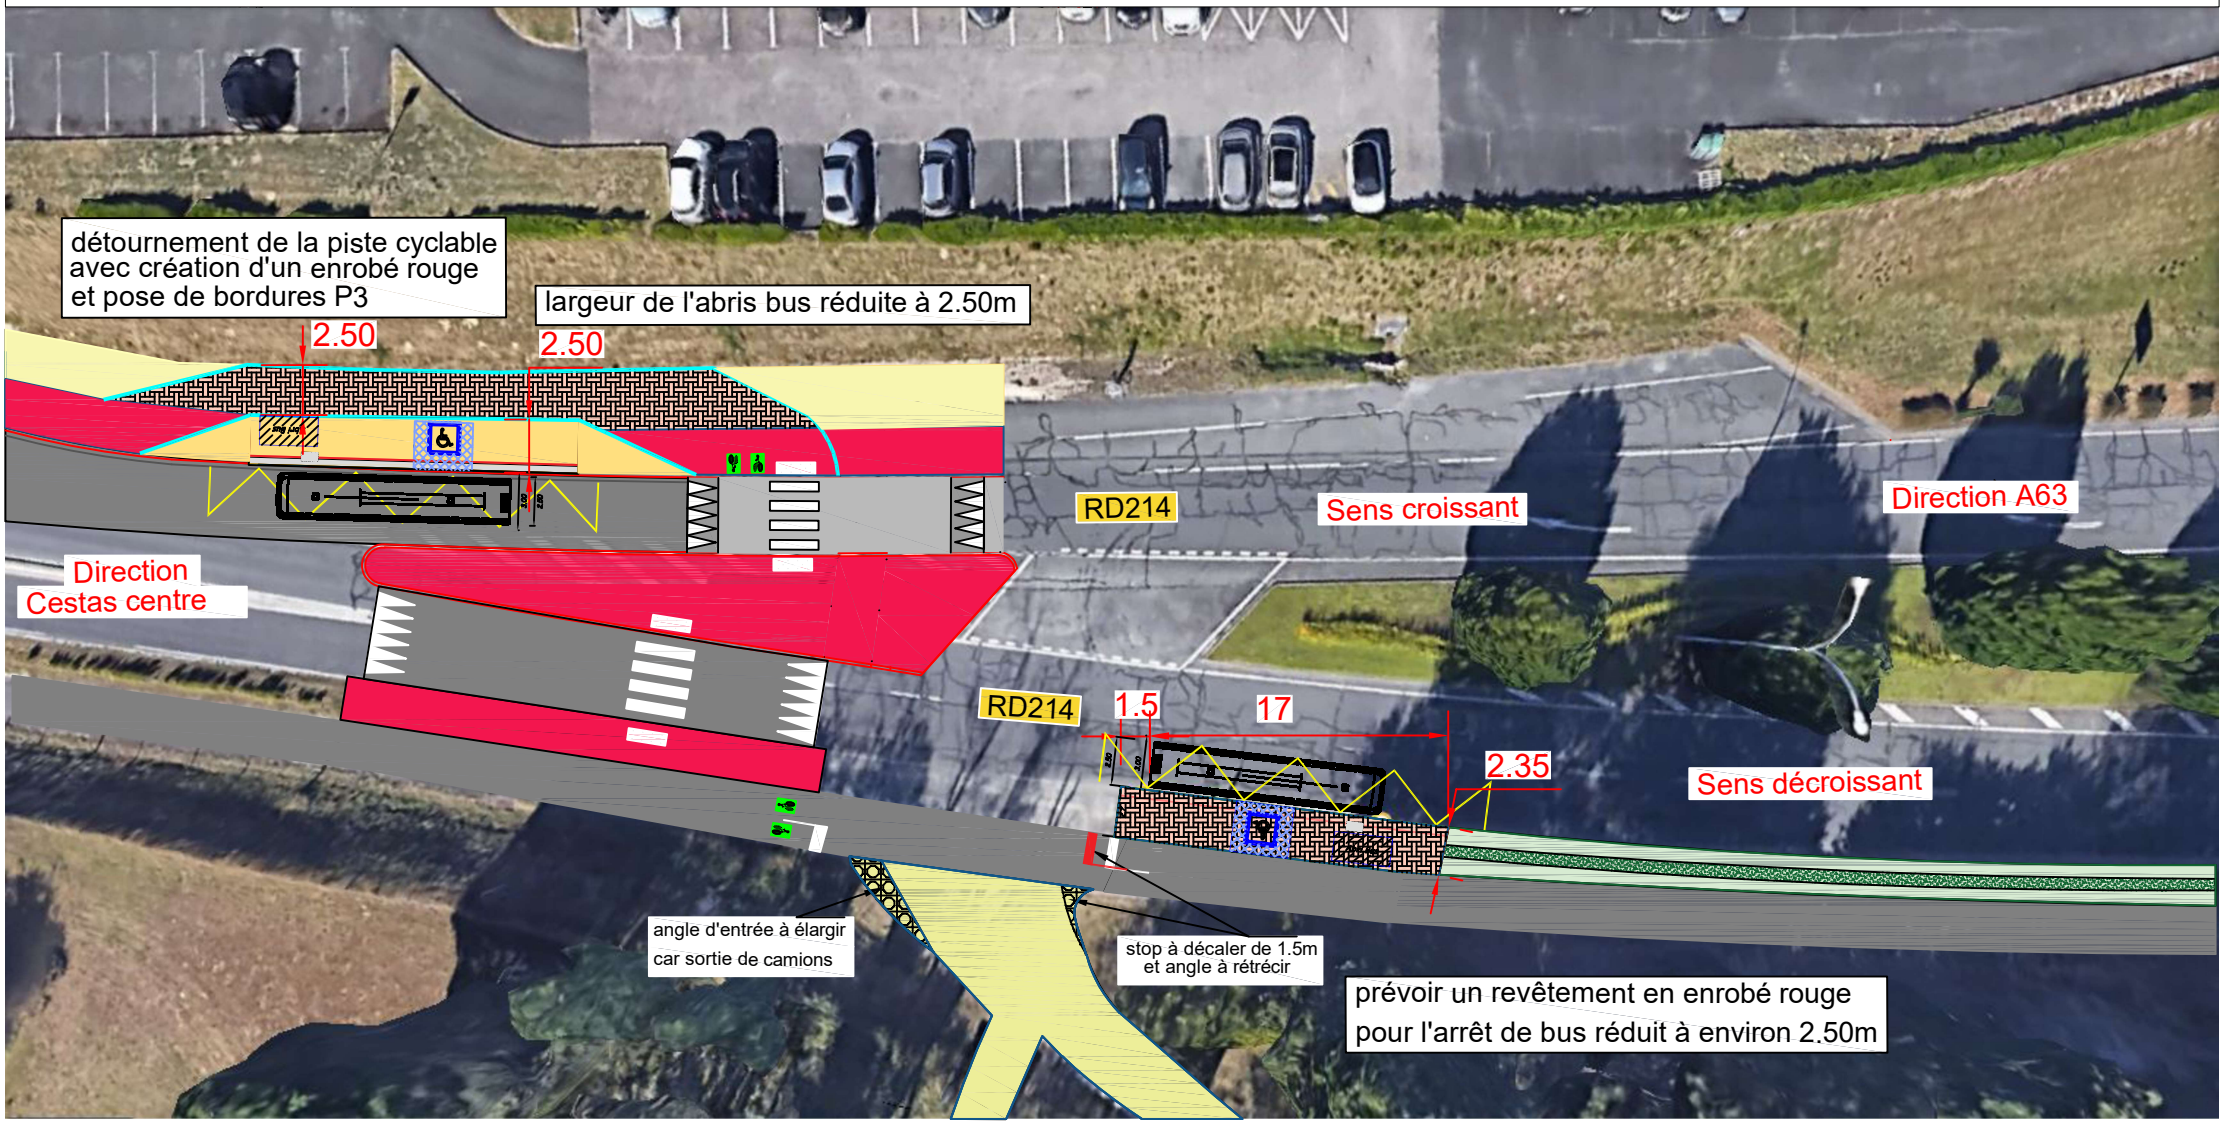
VUE EN PLAN