



CONVENTION ASD06

Convention de servitudes pour les ouvrages souterrains

(Hors propriétés agricoles, boisées et forestières)

LOCALISATION

Commune de : Cestas

Département : GIRONDE

Une ligne électrique souterraine : 20 000 Volts

N° d'affaire Enedis : RAC-AQN-25-002142 MODIF REMPLACEMENT DES TETES DE CABLES STATION EPURATION MANO

Chargé de projet Enedis : ROBERT Guillaume

PARTIES

Cette convention est signée entre :

Enedis,

Ci-après « Enedis » dans cette convention

Société anonyme à directoire et conseil de surveillance, au capital de 270 037 000 euros, immatriculée au RCS de Nanterre sous le numéro 444 608 442, ayant son siège social à la tour Enedis, 4, place de la Pyramide, 92800 PUTEAUX

Représentée par Monsieur Jean-Marc BAIZÉ agissant en qualité de Directeur Régional Enedis Aquitaine NORD, 4 rue Isaac NEWTON 33700 MERIGNAC,

Et

Nom *: **COMMUNE DE CESTAS** représenté(e) par son (sa) son maire M. Jérôme STEFFE, ayant reçu tous pouvoirs à l'effet des présentes par décision du Conseil *le 18 décembre 2025* en date du *18 décembre 2025*

Demeurant à : HOTEL DE VILLE 2 AVENUE DU BARON HAUSSMANN, 33610 CESTAS

Téléphone : 05.56.78.13.00

Né(e) à :

Agissant en qualité **Propriétaire** des bâtiments et terrains ci-après indiqués

Ci-après « le propriétaire » dans cette convention

Enedis et le propriétaire sont désignés individuellement la « Partie » et ensemble les « Parties ».

Le propriétaire déclare que la/les parcelle(s) ci-après désignée(s) lui appartient/appartiennent :

Commune	Prefixe	Section	Numéro de parcelle	Lieux-dits	Nature éventuelle des sols et cultures (Cultures légumières, prairies, pacage, bois, forêt ...)
---------	---------	---------	--------------------	------------	---

Cestas		AX	0006	PUJEAU DE L HOSTE	
--------	--	----	------	-------------------	--

Cette ou ces parcelles sont dénommées « propriété » dans cette convention.

Enedis est concessionnaire du service public de distribution d'électricité sur 95 % du territoire français. A ce titre, elle entretient, développe et exploite le réseau public de distribution d'électricité. Cette mission lui permet d'obtenir une déclaration d'utilité publique et/ou d'établir des servitudes l'autorisant à implanter des ouvrages électriques sur des propriétés, dans l'intérêt du service public (articles L.323-3 et suivants et R.323-1 et suivants du code de l'énergie).

Au regard de ces textes, les parties conviennent d'accorder à Enedis les droits suivants.

LES OUVRAGES

1) Les ouvrages objet de cette convention

Dès la signature de cette convention, le propriétaire autorise Enedis à implanter sur sa propriété (close ou non, bâtie ou non) les ouvrages décrits ci-dessous :

- 1 canalisation(s) souterraines(s) et ses (leurs) accessoires dans une bande de 3 m de large sur une longueur totale d'environ 5 mètres ;
- Les bornes de repérage si besoin ;

Cette convention vise également tous les ouvrages qui pourraient se substituer aux ouvrages précités sur leurs emprises initiales ou le cas échéant, à proximité de l'emprise initiale.

Le terme « ouvrage » utilisé dans cette convention vise donc l'ensemble de ces ouvrages.

2) L'emplacement de ces ouvrages sur la propriété

Les ouvrages décrits ci-dessus sont implantés sur la propriété aux emplacements décrits dans le plan de tracé des ouvrages annexé à cette convention.

3) La durée pendant laquelle les ouvrages restent implantés sur la propriété

Cette convention entre en vigueur à la date de sa signature. Elle est conclue pour la durée de vie des ouvrages visés au point 1). Enedis pourra commencer les travaux dès la signature de la convention par le propriétaire.

IMPLANTATION DES OUVRAGES

4) Les conséquences sur la végétation à proximité de l'emplacement des ouvrages

Enedis est autorisée à effectuer l'élagage, l'enlèvement, l'abattage ou le dessouchage de toutes plantations, branches ou arbres, qui se trouvent à proximité de l'emplacement des ouvrages, gênent leur pose ou pourraient par leur mouvement, chute ou croissance occasionner des dommages aux ouvrages.

Ces travaux pourront être confiés au propriétaire si ce dernier le demande et s'engage à respecter la réglementation en vigueur, notamment la réglementation relative à l'exécution de travaux à proximité de certains ouvrages (notamment art. L. 554-1 et suivants et art. R. 554-1 et suivants du Code de l'environnement ; arrêté du 15 février 2012 pris en application du chapitre IV du titre V du livre V du code de l'environnement relatif à l'exécution de travaux à proximité de certains ouvrages souterrains, aériens ou subaquatiques de transport ou de distribution).

5) L'accès d'Enedis à la propriété

Enedis est autorisée à faire pénétrer ses agents ou ceux des entreprises qu'elle a accréditées afin de réaliser les travaux d'implantation des ouvrages.

Enedis informera préalablement le propriétaire de ses interventions, sauf en cas d'urgence.

6) Les conditions financières de cette implantation

L'implantation des ouvrages objet de cette convention ne donne droit à aucune indemnité.

7) L'indemnisation en cas de dommages à l'occasion des travaux d'implantation

Si des dommages directs et certains sont causés aux biens à l'occasion de l'implantation des ouvrages, le propriétaire aura droit à

une indemnité. Son montant sera déterminé selon la nature et l'étendue des dommages. Il sera fixé à l'amiable ou à défaut d'accord, par le tribunal compétent.

EXPLOITATION DES OUVRAGES

8) Les opérations liées à l'exploitation des ouvrages

Par cette convention, le propriétaire autorise Enedis à exploiter les ouvrages implantés sur sa propriété et à y réaliser toutes les opérations nécessaires pour les besoins du service public de la distribution d'électricité. Il s'agit de la surveillance, l'entretien, la réparation, le remplacement et la rénovation des ouvrages.

9) Les conditions dans lesquelles le propriétaire peut jouir de sa propriété

Le propriétaire conserve la propriété et la jouissance de la propriété.

Toutefois, en raison de la présence de ces ouvrages, le propriétaire ne doit pas porter atteinte à la sécurité des installations et doit respecter les règles suivantes :

Ce qui est interdit :

- Le propriétaire s'interdit de porter atteinte à la sécurité des ouvrages d'Enedis ;
- Le propriétaire s'interdit de réaliser ou faire réaliser des travaux ou d'édifier une construction dans l'emprise et à proximité des ouvrages définis au 1 ;
- Le propriétaire s'interdit de réaliser ou de laisser pousser des plantations d'arbres ou arbustes, de toute culture sur ou sous le tracé et à proximité des ouvrages définis au 1 ;
- Le propriétaire s'interdit de modifier le profil de son terrain, dans l'emprise et à proximité des ouvrages définis au 1.

Ce que le propriétaire doit systématiquement faire pour tout projet sur sa propriété :

Si le propriétaire envisage de clore, de bâtir, de démolir, de réparer ou de surélever une construction existante, il devra obligatoirement en informer Enedis.

Cette information doit être faite selon les conditions suivantes :

- **Délais** : au minimum deux mois avant le début des travaux ;
- **Modalités** : par lettre recommandée, avec demande d'avis de réception adressée à l'adresse du siège local d'Enedis mentionnée en page 1 de cette convention ;
- **Informations communiquées** : le propriétaire doit informer Enedis de la nature et de la consistance des travaux qu'il envisage d'entreprendre en fournissant tous les éléments d'appréciation.

Enedis sera tenue de lui répondre dans le délai d'un mois à compter de la date de l'avis de réception.

Si la distance réglementaire entre les ouvrages établis sur la parcelle et la construction projetée n'est pas respectée, Enedis sera tenue de modifier ou de déplacer les ouvrages électriques. Cette modification ou ce déplacement sera réalisé selon le choix technique arrêté par Enedis et à ses frais.

Si le propriétaire accepte d'abandonner son projet avant l'intervention d'Enedis, cette dernière pourra lui verser une indemnité.

Si Enedis déplace ou modifie ses ouvrages, le propriétaire doit de son côté, réaliser le projet. Si dans le délai de 2 ans à partir de la modification ou du déplacement des ouvrages d'Enedis, le propriétaire n'a pas exécuté les travaux projetés, Enedis sera en droit de lui réclamer le remboursement des frais de modification ou de déplacement des ouvrages ainsi tous autres dommages et intérêts.

10) L'accès d'Enedis à la propriété

Enedis est autorisée à faire pénétrer ses agents ou ceux des entreprises qu'elle a accréditées afin de réaliser tous les travaux liés à l'exploitation des ouvrages.

Enedis informera préalablement le propriétaire de ses interventions, sauf en cas d'urgence.

11) L'indemnité en cas de dommage à l'occasion des opérations liées à l'exploitation

Si des dommages directs et certains sont causés aux biens à l'occasion de toutes les opérations liées à l'exploitation des ouvrages, le propriétaire aura droit à une indemnité. Son montant sera déterminé selon la nature et l'étendue des dommages. Il sera fixé à l'amiable ou à défaut d'accord, par le tribunal compétent.

AUTRES ARTICLES

12) Les effets de cette convention

Cette convention produit les mêmes effets que l'approbation du projet de détail des tracés par le préfet, à l'égard du propriétaire mais également des ayants droit du propriétaire et des tiers (décret n° 67-886 du 6 octobre 1967).

Aussi, le propriétaire s'engage à porter cette convention à la connaissance des personnes qui ont ou qui acquièrent des droits sur la propriété, notamment en cas de transfert de propriété ou de changement de locataire.

De plus, le propriétaire s'engage à faire reporter les termes de la présente convention dans tout acte relatif à la propriété.

13) Les formalités

Enregistrement

Enedis pourra faire enregistrer cette convention auprès des services des impôts.

Copie pour le propriétaire

Enedis remet un exemplaire de la convention au propriétaire après accomplissement des formalités nécessaires.

Acte authentique

Si l'une des parties le souhaite, cette convention pourra être formalisée par un acte authentique devant un notaire.

Enedis prendra à sa charge les frais liés à cet acte.

14) Les éventuels litiges

Si un litige survient entre les parties au sujet de l'interprétation ou de l'exécution de cette convention, les parties conviennent de rechercher un règlement amiable.

A défaut d'accord, les litiges seront soumis au tribunal compétent du lieu de situation de la propriété.

15) Les données à caractère personnel

Enedis recueille des données pour la bonne exécution de la présente convention (noms, prénoms, adresse, etc.). Ces données seront traitées conformément à la loi n° 78-17 du 6 janvier 1978 relative à l'informatique, aux fichiers et aux libertés et au règlement général sur la protection des données.

Elles sont conservées pendant la durée de vie de l'ouvrage et sont destinées à Enedis, ses prestataires et le cas échéant aux tiers autorisés ou tout tiers qui justifierait d'un intérêt majeur.

Le propriétaire dispose d'un droit d'accès à ses données, de rectification, d'opposition et d'effacement pour motif légitime. Il peut exercer son droit d'accès via l'adresse e-mail suivante : dct-informatiqueetlibertes@enedis.fr

Si la signature est manuscrite, il convient de réaliser 4 (quatre) exemplaires de la convention et faire précéder la signature de la mention manuscrite " Lu et approuvé ".

Si la signature est électronique, la convention est signée dans les conditions prévues par les articles 1366 et 1367 du Code civil, d'un commun accord entre les Parties.


Fait en quatre (4) exemplaires originaux.

Enedis

Date :

Cadre réservé à Enedis

A....., le

Nom Prénom	Signature
COMMUNE DE CESTAS représenté(e) par son (sa) son maire M. Jérôme STEFFE, ayant reçu tous pouvoirs à l'effet des présentes par décision du Conseil Municipal en date du 18/12/2025	M Le Maire Jérôme STEFFE 

Annexe : plan de tracé des ouvrages

Département :
GIRONDE

Commune :
CESTAS

Section : AX
Feuille : 000 AX 01

Échelle d'origine : 1/1000
Échelle d'édition : 1/500

Date d'édition : 07/10/2025
(fuseau horaire de Paris)

Coordonnées en projection : RGF93CC45
©2022 Direction Générale des Finances
Publiques

DIRECTION GÉNÉRALE DES FINANCES PUBLIQUES

EXTRAIT DU PLAN CADASTRAL

RAC-AQN-25-002142

DATE et SIGNATURE

M le Maire
Séverine STEFFE



Envoyé en préfecture le 22/12/2025

Reçu en préfecture le 22/12/2025
par le centre des impôts fonciers


Publié le

ID : 033-213301229-20251218-DELIB1119_2025-DE

Cadastrale Cité administrative
33090
33090 BORDEAUX CEDEX
tél. 05 56 24 85 97 -fax
sdif33.ptgc@dgfip.finances.gouv.fr

Cet extrait de plan vous est délivré par :

cadastre.gouv.fr

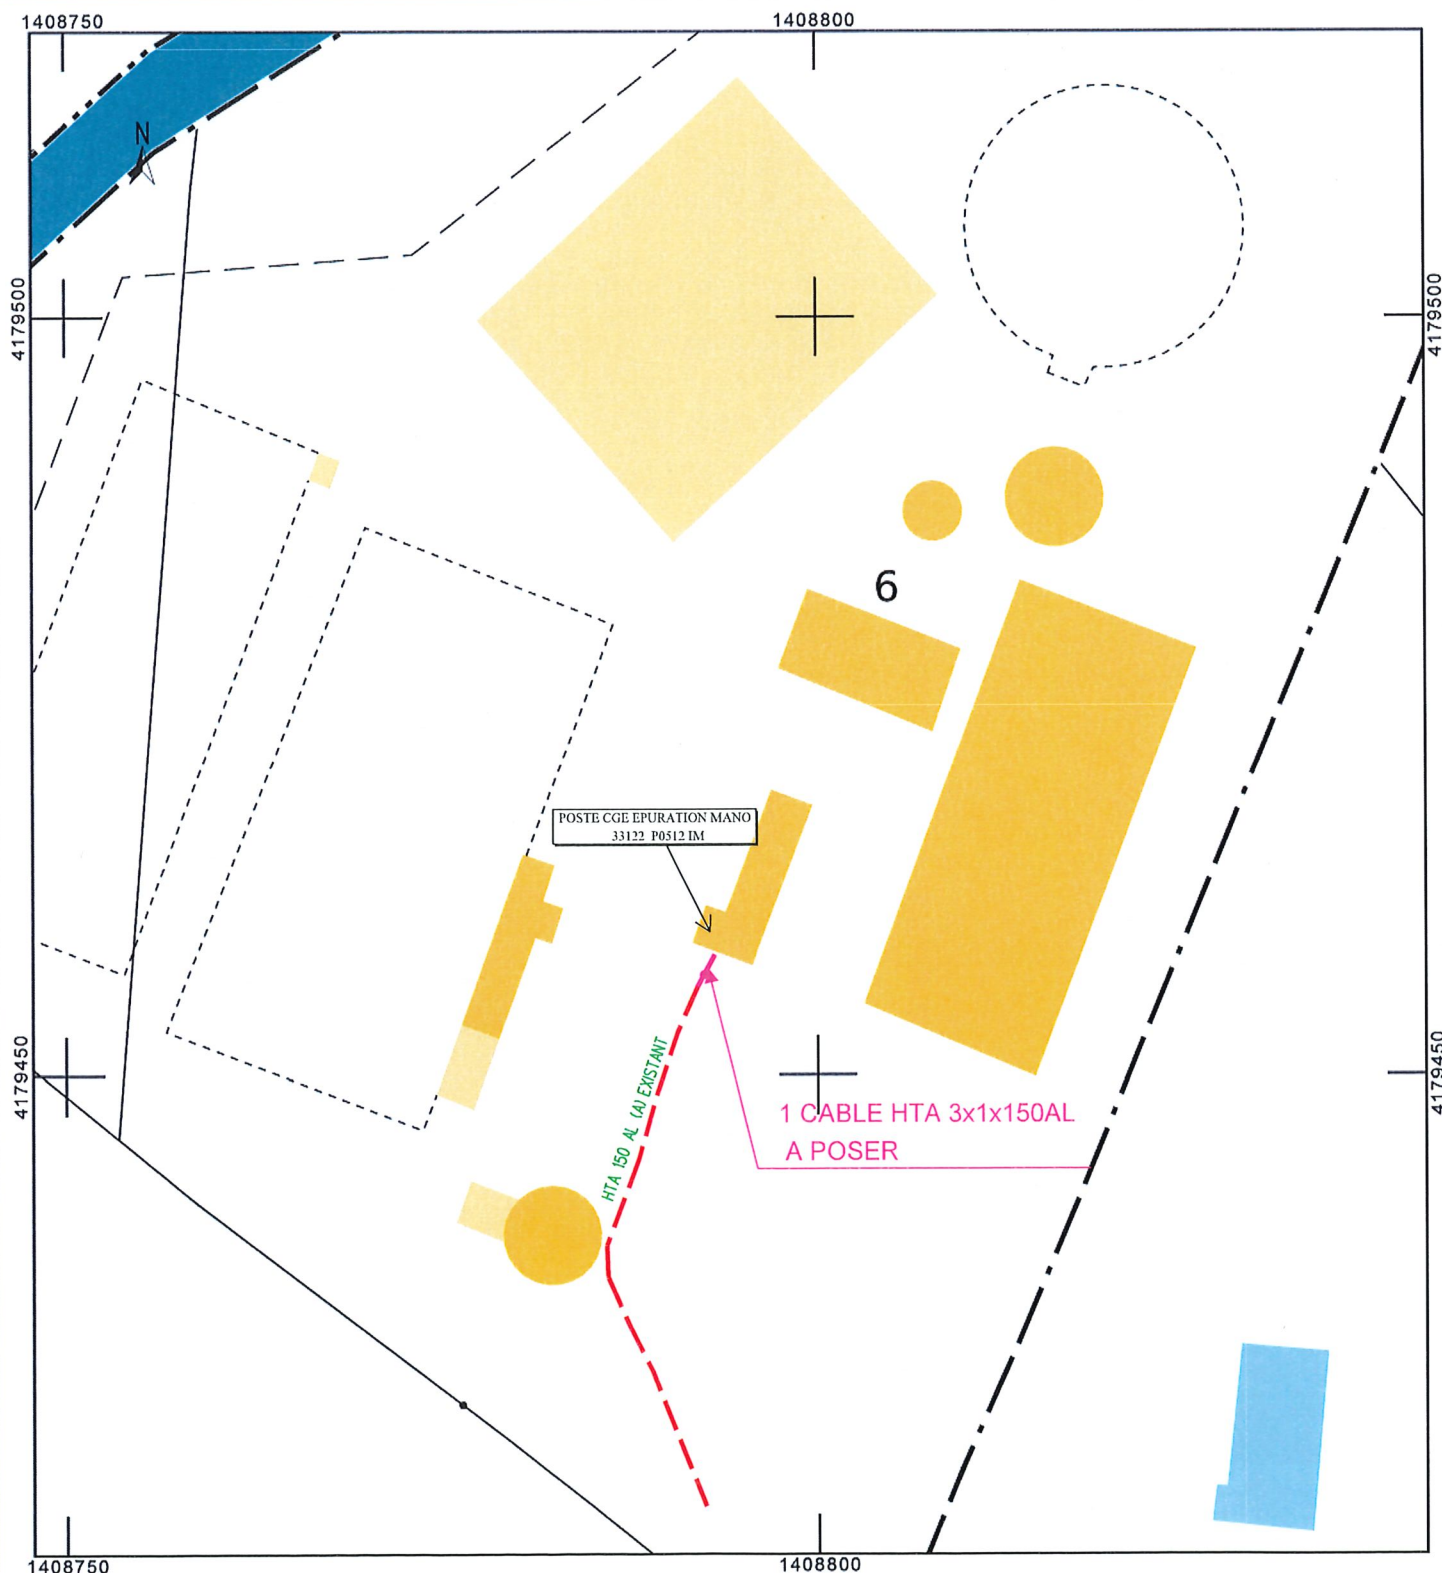

N° AFFAIRE : RAC-AQN-25-002142

Partie à compléter impérativement par le BUREAU D'ETUDE

Adresse exacte d'implantation des ouvrages : 4 chemin de la rouille 33610 CESTAS

Références cadastrales : Section AX, parcelle n° 0006

Nom du poste implanté : N° GDO :

Surface prise en compte sur la parcelle

Longueur et largeur totales des lignes électriques réseaux souterraines : 5m x 3m

Longueur et largeur totales des lignes aériennes :

Nombre de support(s) :

Nombre de coffret réseaux :

**Partie à compléter impérativement par LE PROPRIETAIRE - personne physique
(une fiche par propriétaire)**

Nom et prénoms

(pour les femmes mariées indiquer le nom de jeune fille)

Date et lieu de naissance :

Adresse postale

N° tel adresse mail

Coordonnées du notaire détenant le titre de propriété ou copie du titre :

date acquisition du bien

Partie à compléter impérativement POUR LES SOCIETES, ASSOCIATIONS, COPROPRIETES

Dénomination Sociale

Numéro du registre du commerce et des sociétés :

Nom Prénom de la Personne habilitée à représenter la société :

Qualité (PDG, Directeur, Gérant) :

Adresse postale :

N° tel adresse mail

Coordonnées du notaire détenant le titre de propriété et copie du titre :

date acquisition du bien

Partie à compléter impérativement POUR LES COLLECTIVITES LOCALES

Nom prénom et qualité de la personne habilitée à signer : STEFFE Jérôme, maire de Cestas

Adresse postale : 2 avenue du Baron Haussmann

33610 Cestas

N° tel : 05 56 78 13 00 adresse mail

Joindre une copie de la délibération du conseil municipal ou date du conseil municipal :

❖ coordonnées du notaire détenant le titre de propriété ou copie du titre :

date acquisition du bien

Fait le Signature

Le Maire
Jérôme STEFFE

