DASSIER : 75-020
DATE : 1 février 2025
FICHIER : 75020.pp v7 (+3.0m)

PERMIS D'AMENAGER - PA 8.3

Les Pacages de Besson

Terrain sis Avenue Jean Moulin
Commune de CESTAS

Profil en long de la voirie avec le schéma de principe des réseaux Eaux Usées et Eaux Pluviales

MAÎTRE D'OUVRAGE

SNC DOMAINE LARTIGUE
1 Tse Avenue Jacqueline Auriol 33700 MERIGNAC
Tél : 05 56 47 86 16

ARCHITECTE CONSEIL

GAS SP+R Architectes
4 Rue Charles Domercq 33130 BEGLES
Tél : 05 57 69 23 71
Email : gasarch@gmail.com

GÉOMÈTRE-EXPERT & MAÎTRES D'OEUVRE VRD

SANCHEZ CARRÉ

Mathieu SANCHEZ
& Gilles ESCARRET
contact@sanchez-gle.com
www.sanchez-gle.com

LA BREDE
33 et 35 rue Charles d'Eyquem
33650 La Brède
Tél : 05 57 97 95 95
Fax : 05 57 97 95 96

ARGENTONS-LES-BAINS
5 Bis Rue du 8 Novembre
(Place de marché)
33310 Arcachon-les-bains
Tél : 05 56 24 11 40

GEOMETRE EXPERT
Membre de la Compagnie nationale des géomètres experts
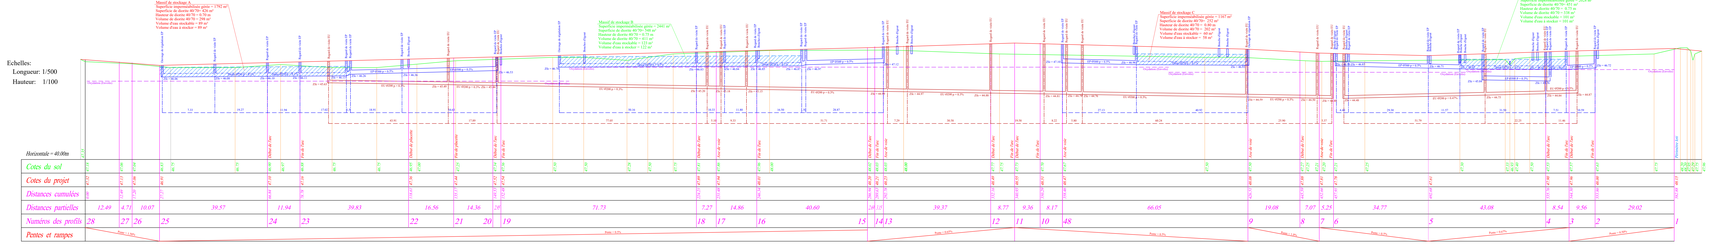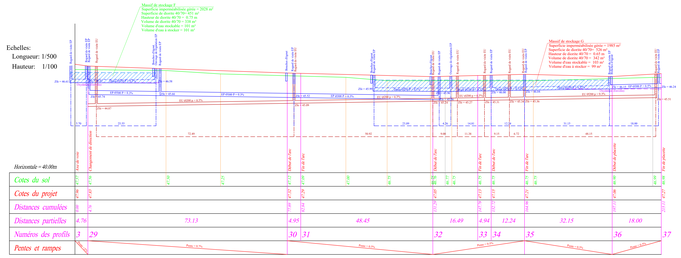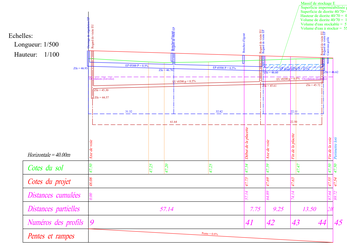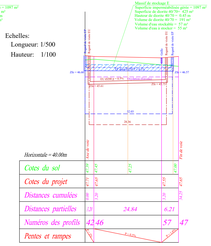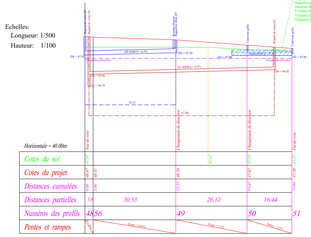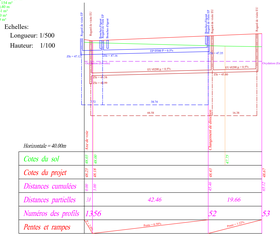
SEULS LES PLANS D'ORIGINE EN COULEUR PAR LA GÉOMÈTRE-EXPERT DU GROUPE CERTIFIENT LEUR AUTHENTICITÉ.