

Les Pacages de Besson

Terrain sis Avenue Jean Moulin
 Commune de CESTAS

Schéma de principe de desserte des lots en réseau Electrification
 Schéma de principe de l'éclairage public

MAÎTRE D'OUVRAGE
 SNC DOMAINE LARTIGUE
 1 rue Avenue Jacqueline Auriol 33700 MERIGNAC
 Tél : 05 56 47 95 16

ARCHITECTE CONSEIL
 SAS RP+B Architecture
 4 Rue Charles Domercq 33130 REGLES
 Tél : 05 57 64 23 73
 Email : sgarth@gmail.com



GÉOMÈTRE-EXPERT & MAÎTRES D'OEUVRE VRD
SANCHEZ CARRE
 contact@sanchez-carre.com
 www.sanchez-carre.com

LA BREDÉ
 25 et 25 bis, Chemin d'Espoum
 33632 La Brède
 Tél : 05 57 91 95 95
 Fax : 05 57 91 95 90

ANDRENOUS-LES-BAINS
 5 Bis Rue de St Novembre
 33612 La Brède
 33192 Andreous-les-bains
 Tél : 05 56 26 11 40

GÉOMÈTRE-EXPERT

SEULS LES PLANS ÉTABLIS EN COULEUR PAR LA DIRECTION DU GROUPE CERTIFIENT LEUR AUTHENTICITÉ.

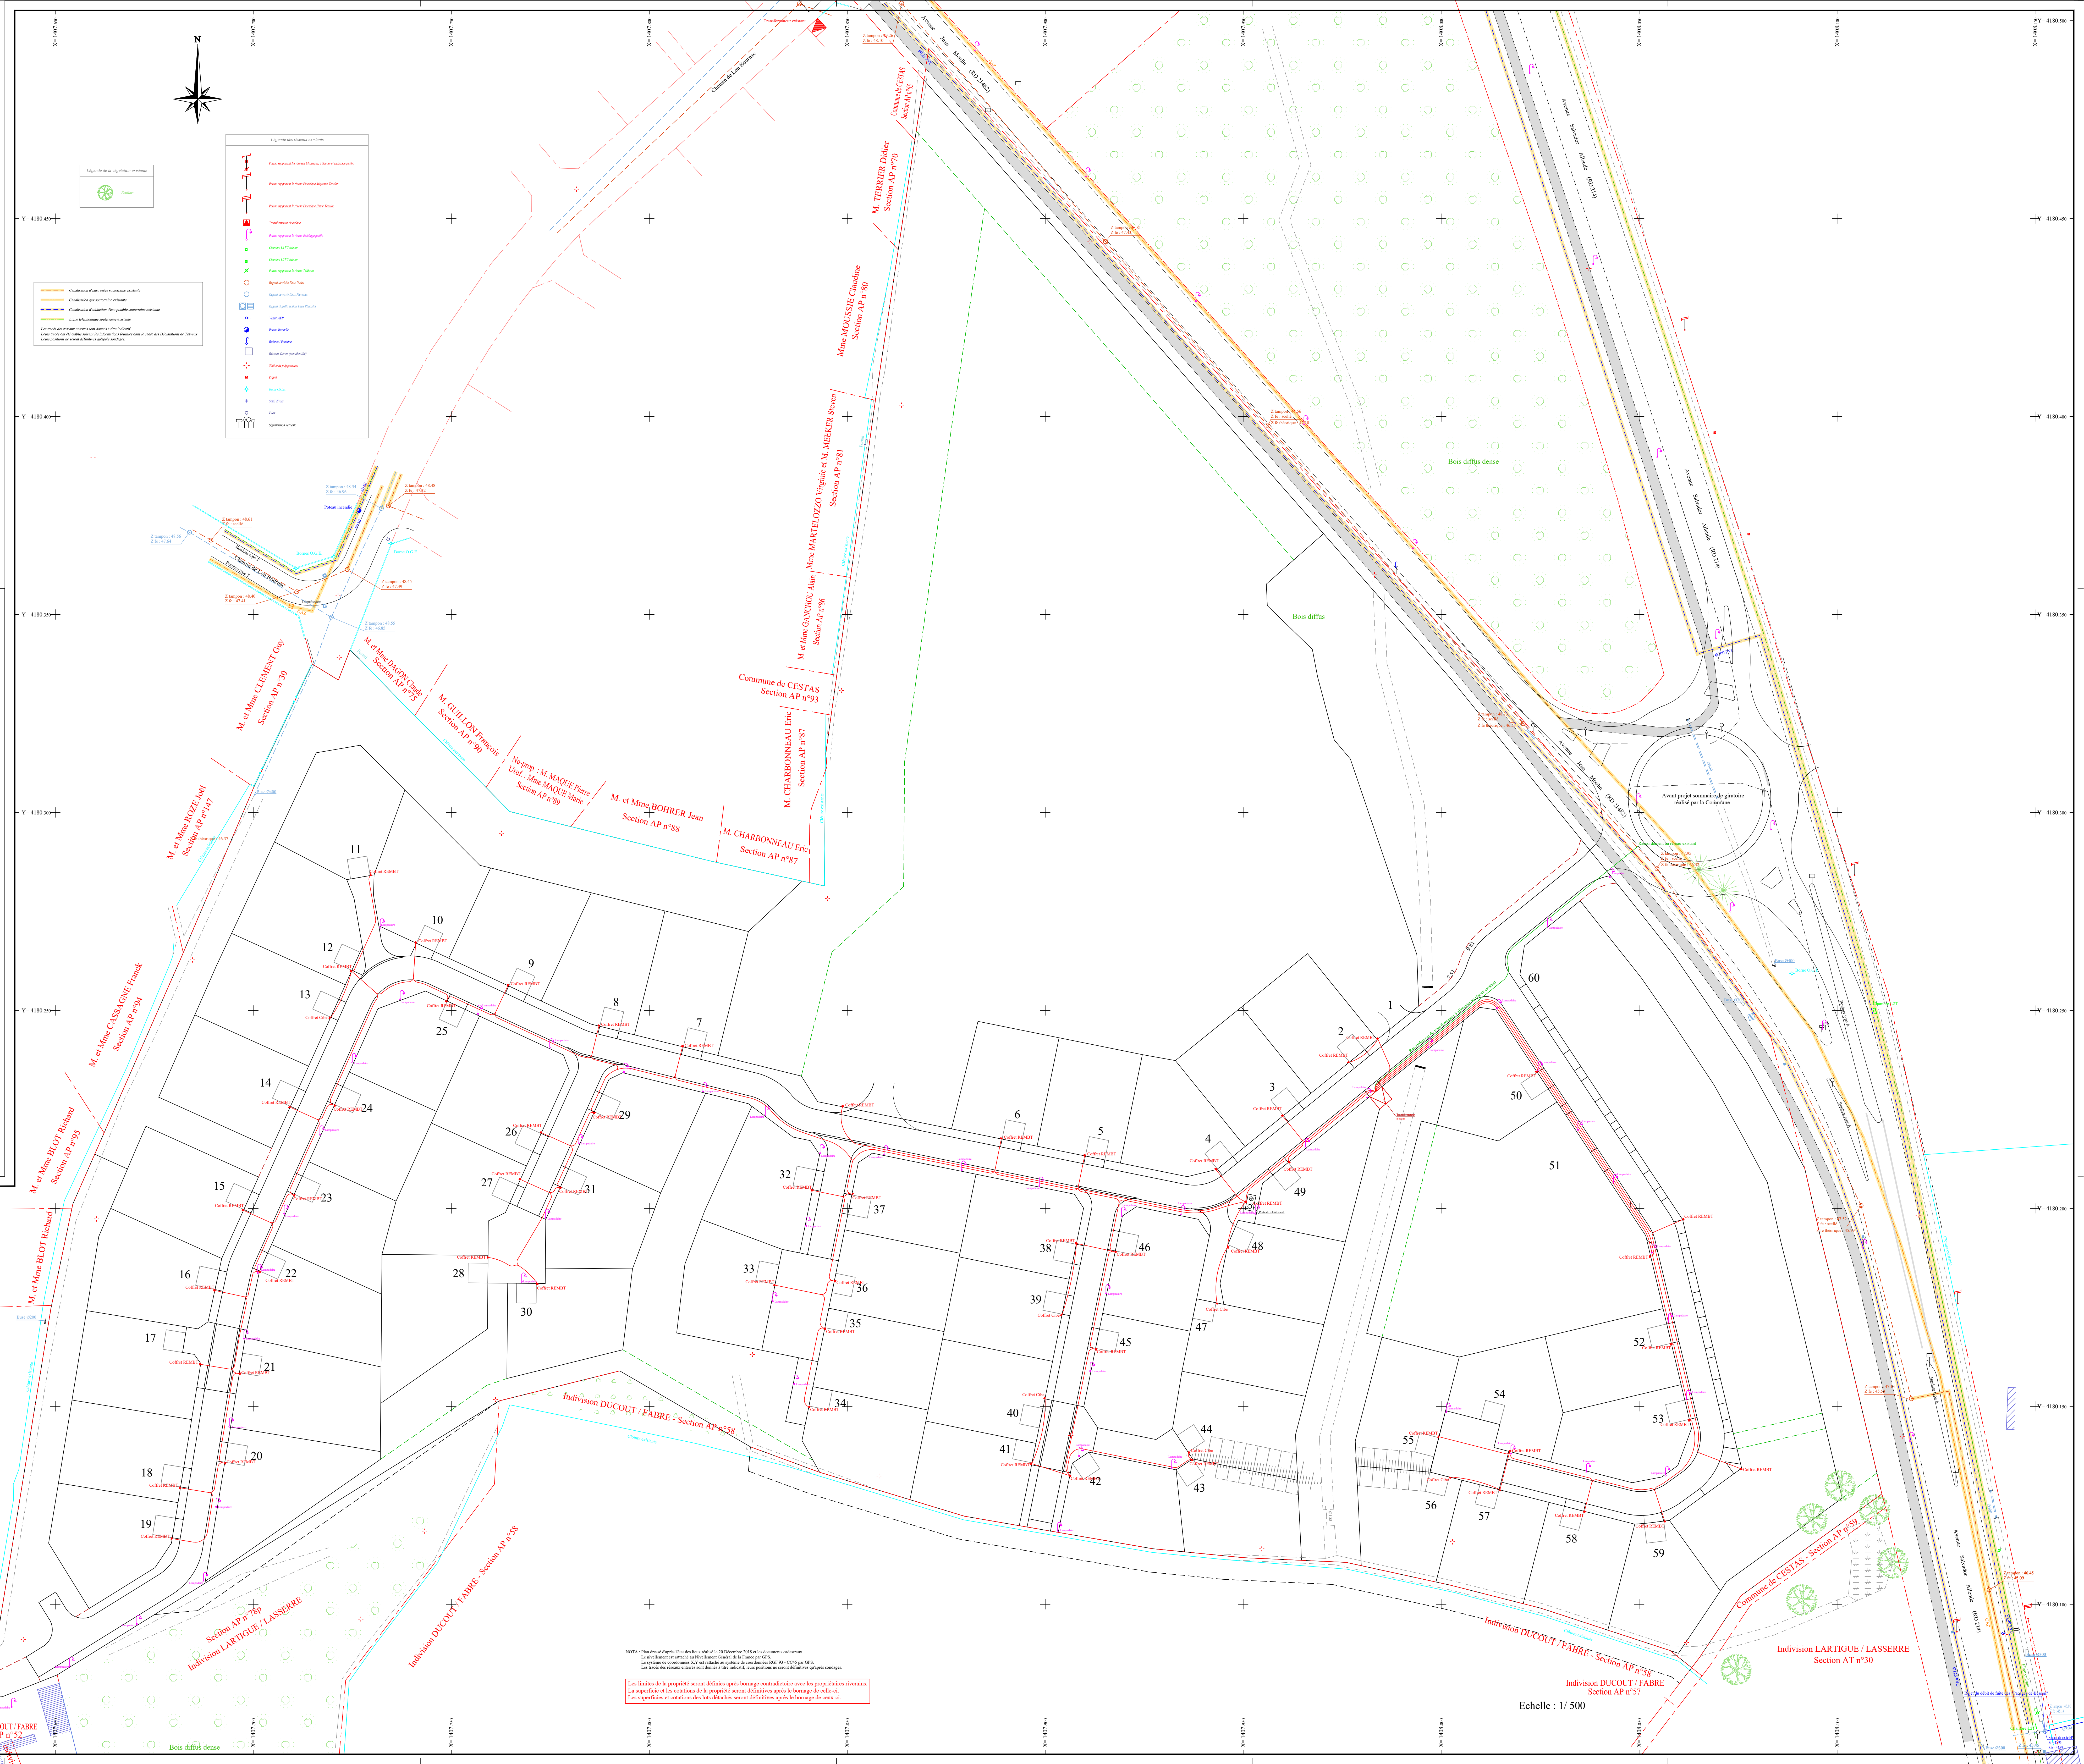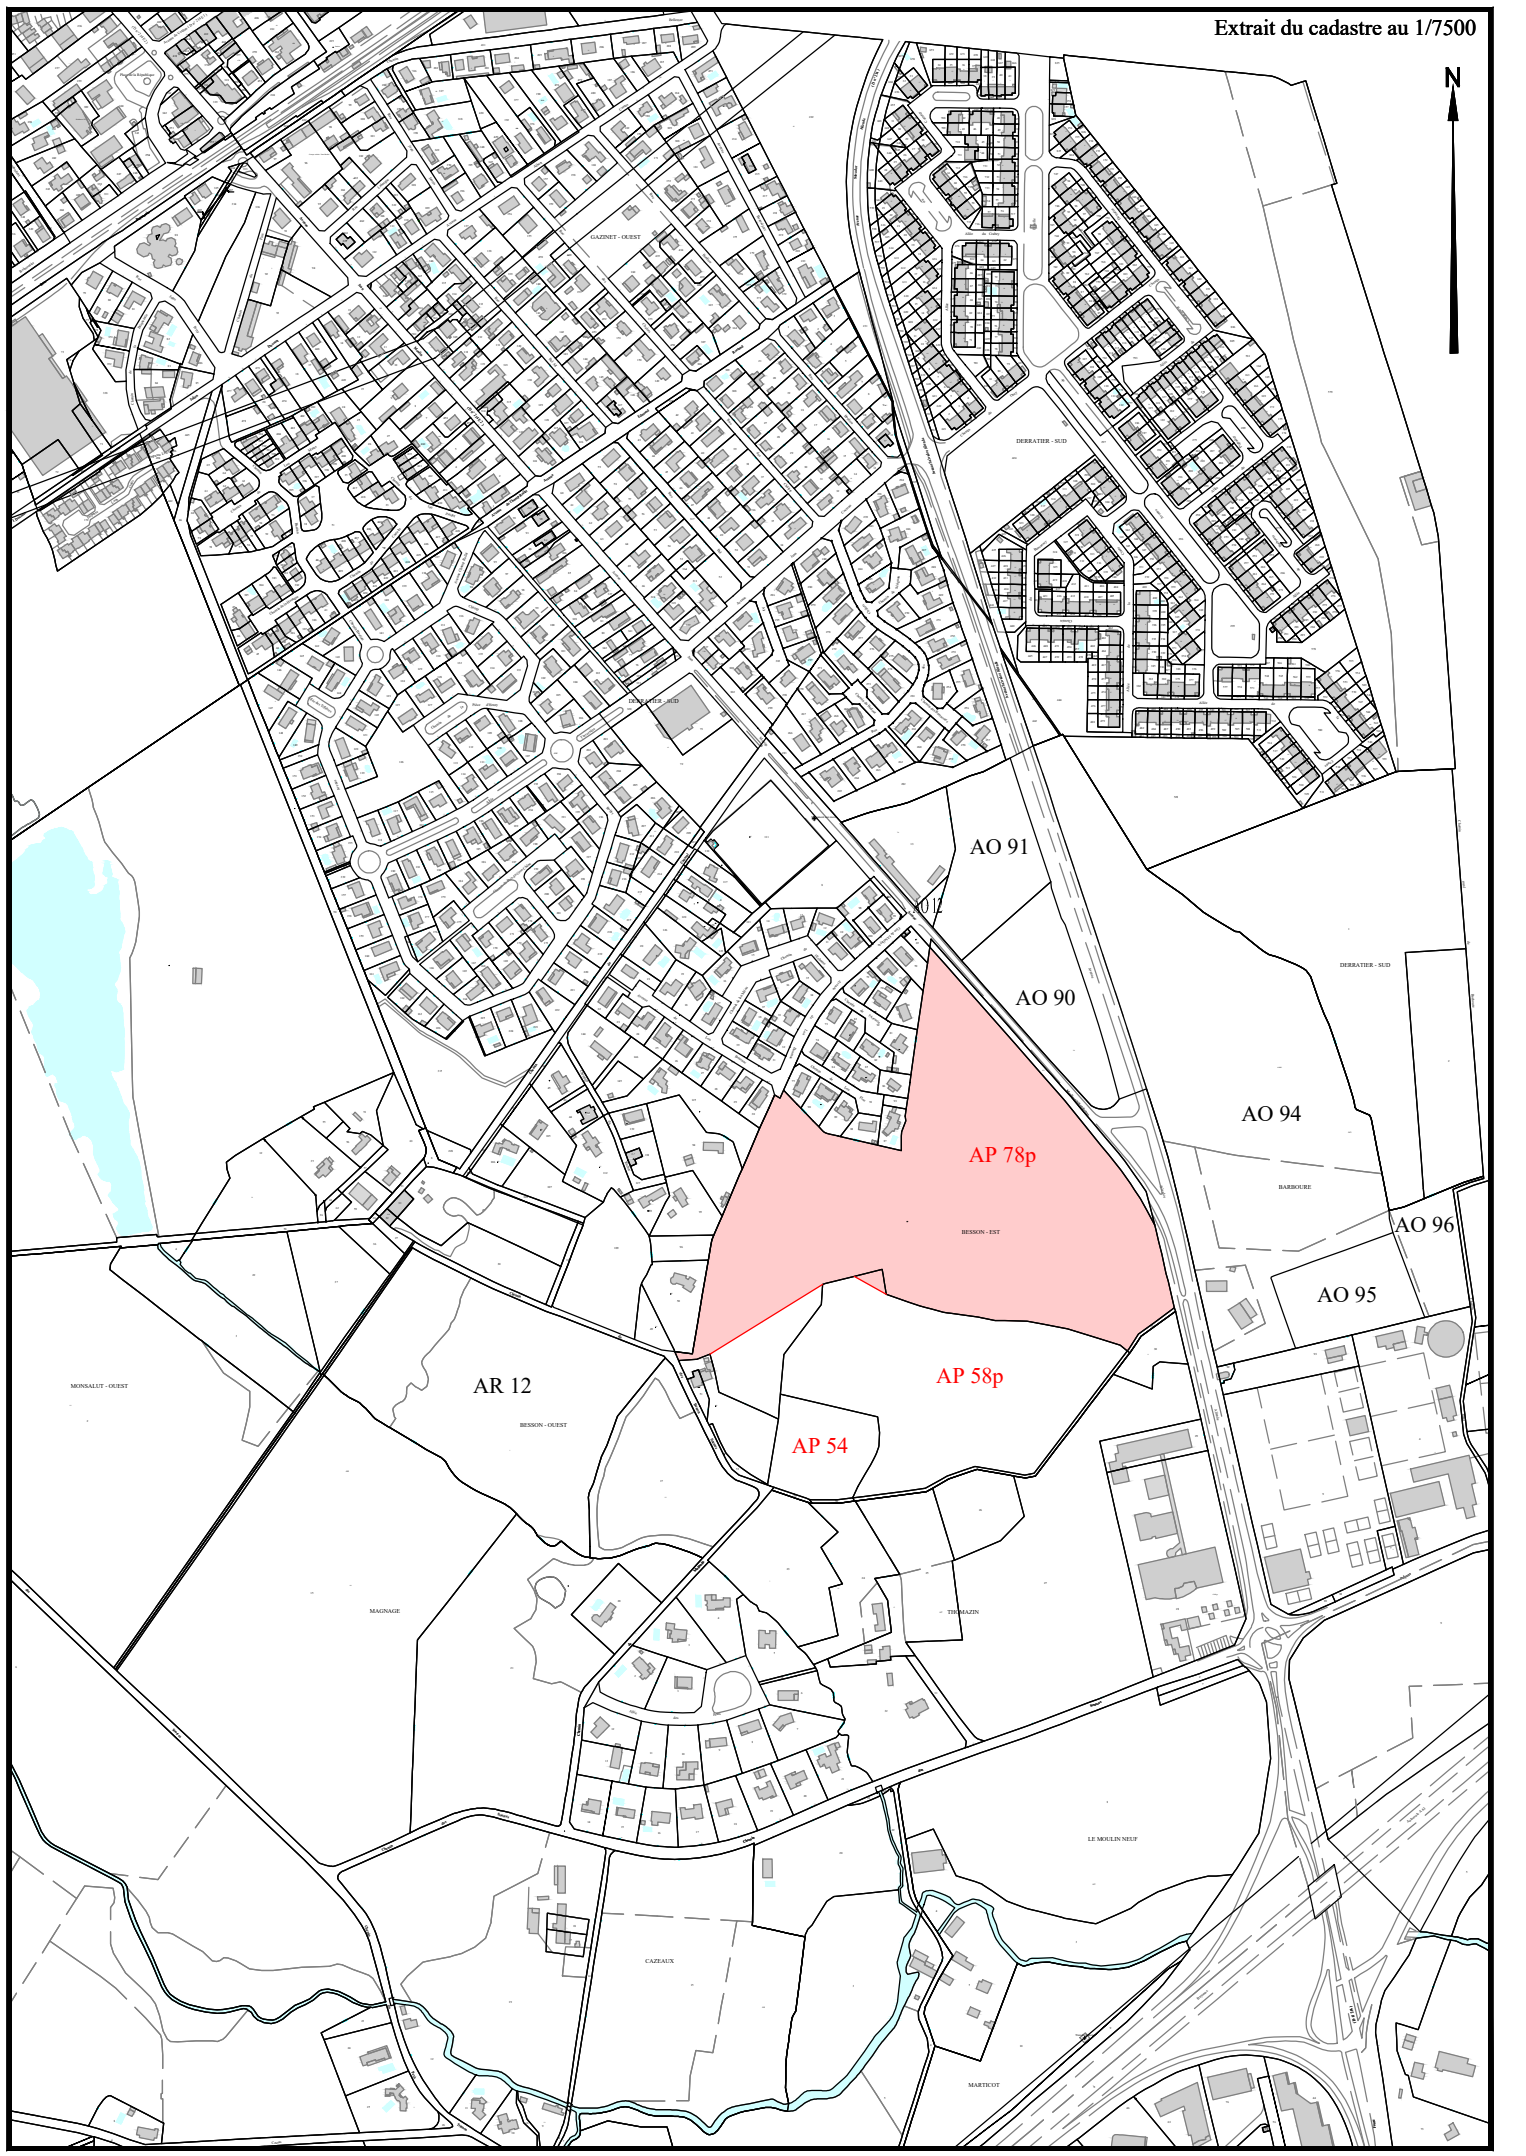

NOTA : Plus d'un écoparc de lots est en cours de réalisation en ce lieu.
 La réalisation de ce plan est soumise à la validation de la commune de Cestas.
 Les limites de la propriété sont définies après travaux cadastraux avec les propriétaires voisins.
 La superficie et les cotations de la propriété sont définitives après le bornage de celle-ci.
 Les superficies et cotations des lots détachés sont définitives après le bornage de ceux-ci.

Echelle : 1/500