DOSSIER : 17-167
DATE : 6 février 2023
FICHIER : 17167 ensemble joint aux permis d'aménager v2.dwg

PERMIS D'AMENAGER - Annexe 1

Le Domaine Lartigue

Terrain sis Avenue Jean Moulin et Rue Salvador Allende

Commune de CESTAS

PLAN DE COMPOSITION GLOBAL

MAÎTRE D'OUVRAGE

SNC DOMAINE LARTIGUE
1 Ter Avenue Jacqueline Auriol 33700 MERIGNAC
Tél : 05 56 47 86 16

ARCHITECTE CONSEIL

SAS RP+B Architecture
4 Rue Charles Domercq 33130 BEGLES
Tél : 05 57 04 23 71
Email : rpbarchi@gmail.com

GÉOMÈTRE-EXPERT & MAÎTRES D'OEUVRE VRD

SANCHEZ & CARRÉ GÉOMÈTRE - EXPERT

Mathieu SANCHEZ
& Gilles ESCARRET
contact@sanchez-gbe.com
www.sanchez-gbe.com

LA BREDE
25 et 25 bis Chemin d'Eyquem
33652 La Brède
Tél : 05 57 97 95 95
Fax : 05 57 97 95 90

ANDERNOS-LES-BAINS
5 Bis Rue du XI Novembre
(Place du marché)
33510 Andernos-les-bains
Tél : 05 56 26 11 40

GÉOMÈTRE-EXPERT
CORNELLE LALANDER GARAUDE
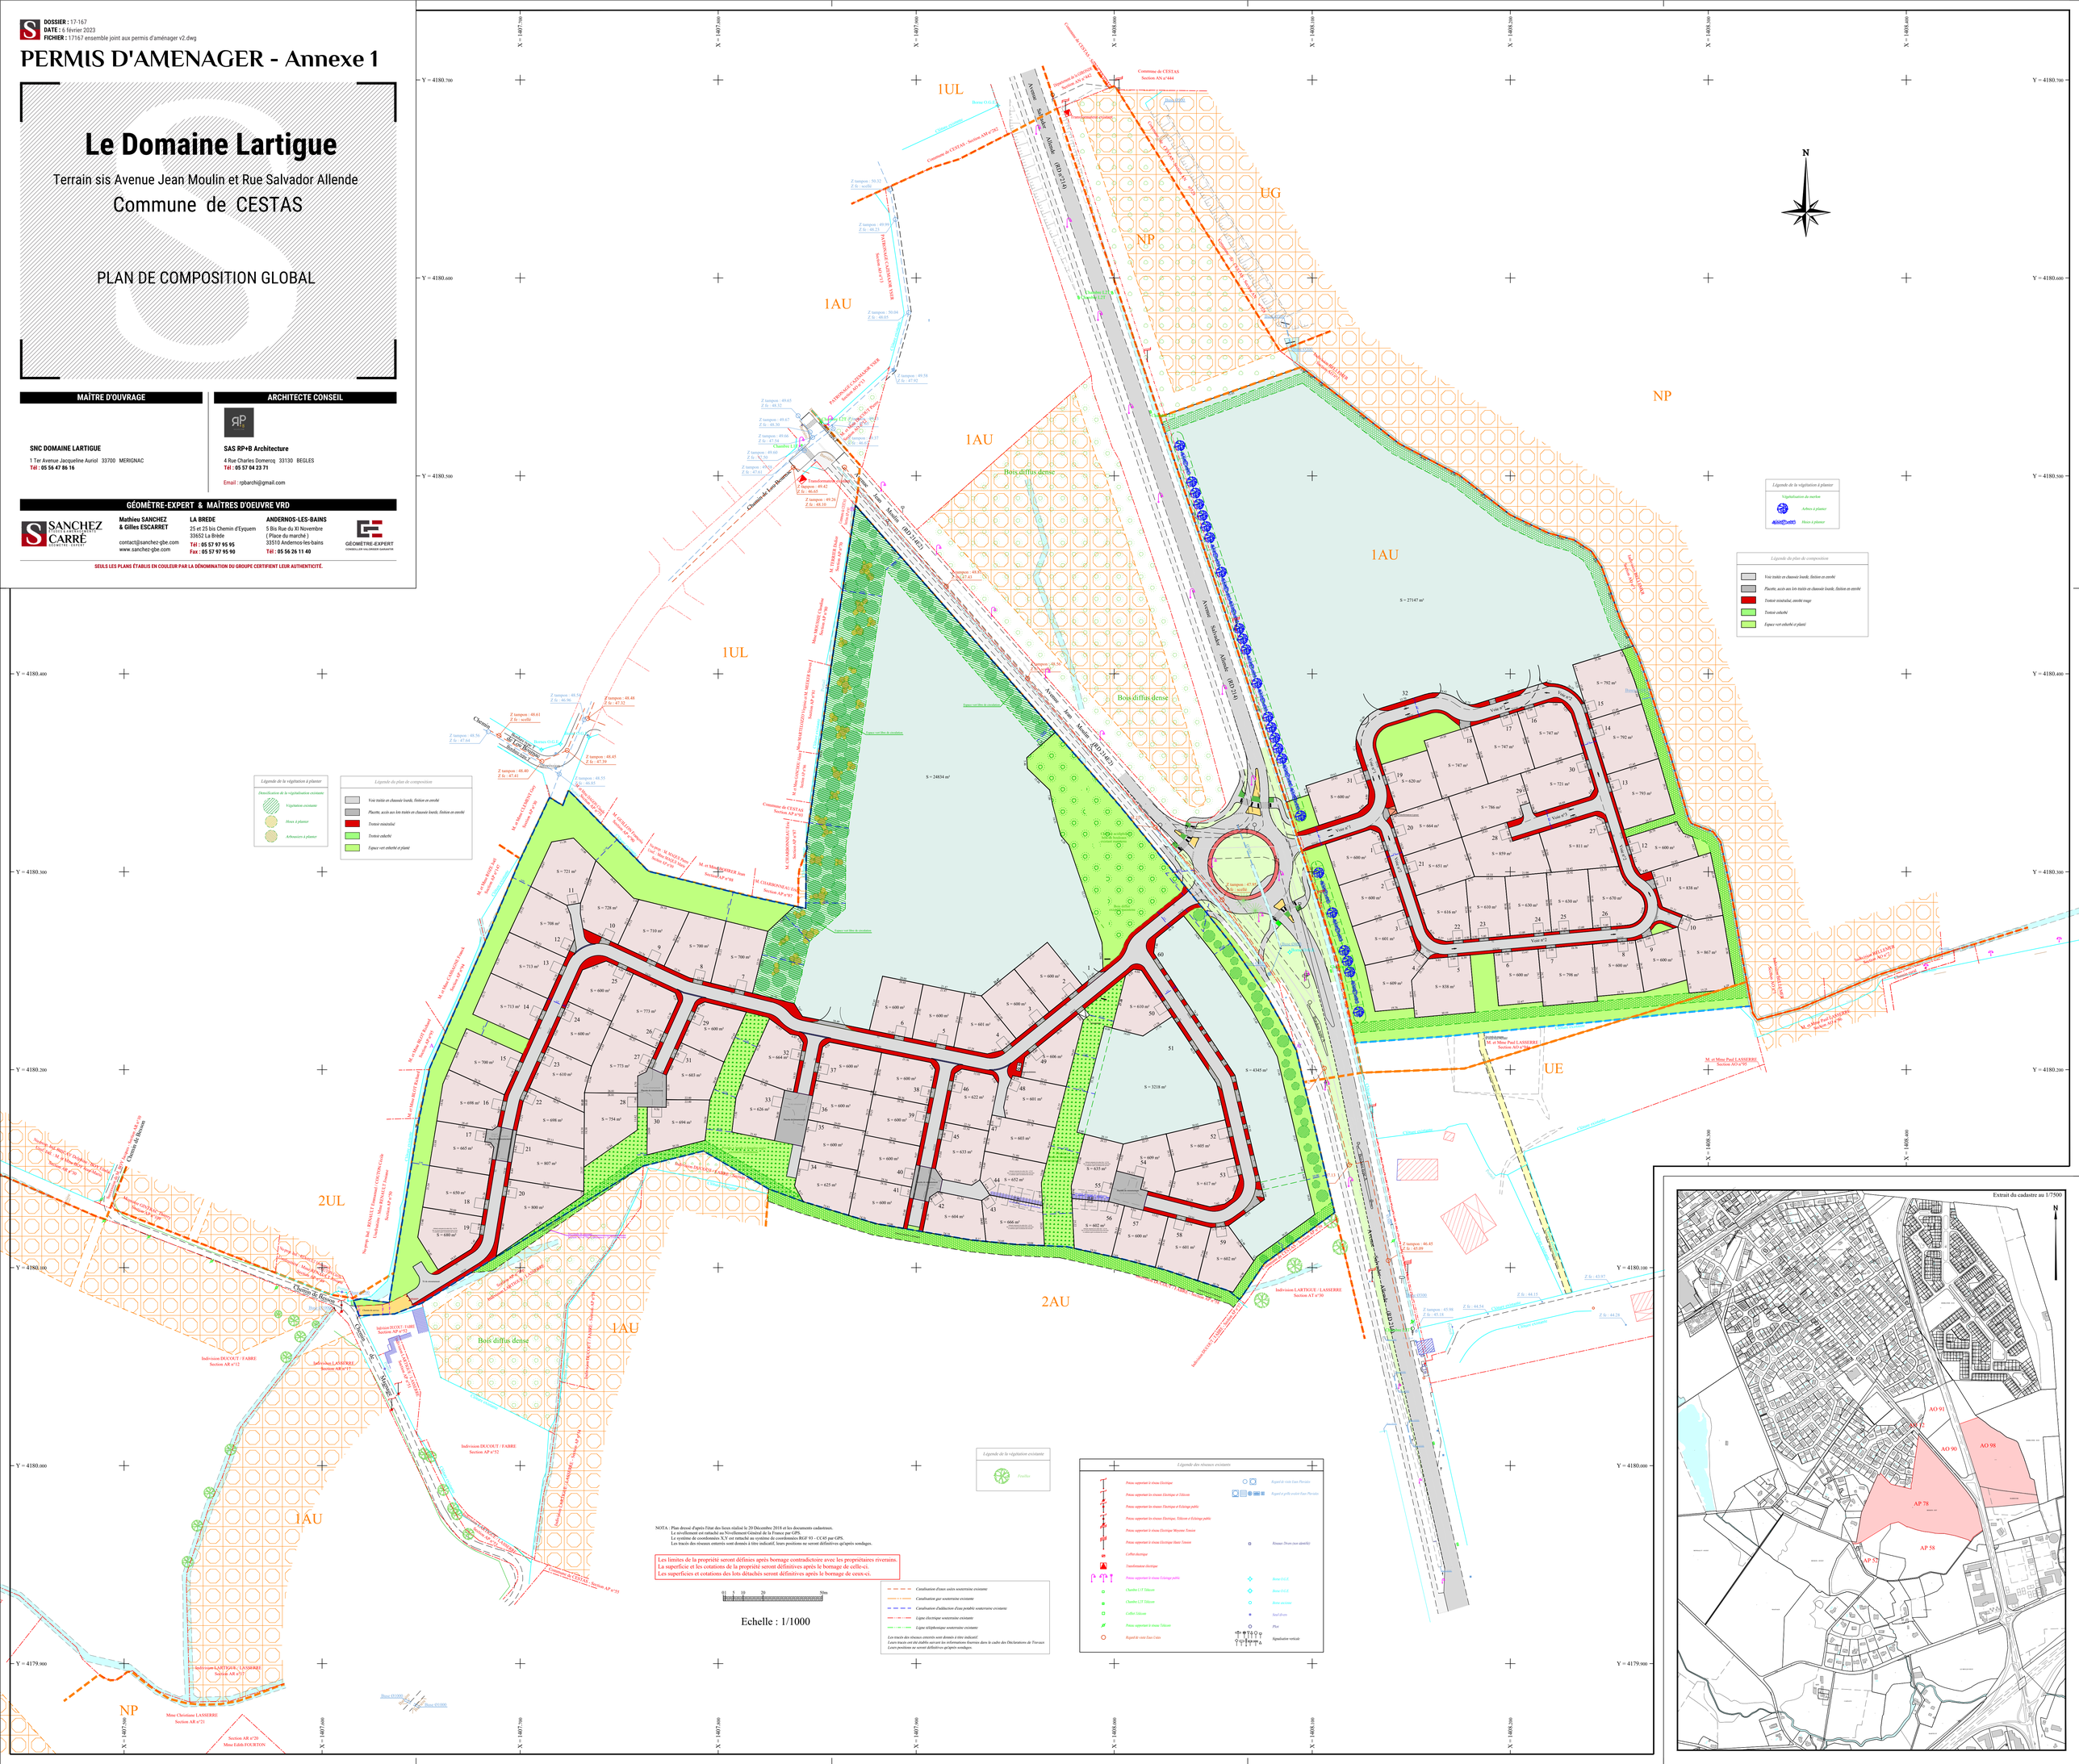
SEULS LES PLANS ÉTABLIS EN COULEUR PAR LA DÉNOMINATION DU GROUPE CERTIFIENT LEUR AUTHENTICITÉ.