

Les Prés de Gartieu

Terrain sis Avenue Salvador Allende
 Commune de CESTAS

Plan du terrain - état actuel



MAÎTRE D'OUVRAGE
 SNC DOMAINE LARTIGUE
 1 Ter Avenue Jacqueline Auroil 33700 MERIGNAC
 Tél : 05 56 47 86 16

ARCHITECTE CONSEIL
 SAS RP+B Architecture
 4 Rue Charles Domercq 33130 BÈGLES
 Tél : 05 57 04 23 71
 Email : rpbarch@gmail.com

GÉOMÈTRE-EXPERT & MAÎTRES D'OEUVRE VRD

S SANCHEZ & GILLES ESCARRET contact@sanchez-gbe.com www.sanchez-gbe.com	LA BREDE 25 et 25 bis Chemin d'Éyquem 33652 La Brède Tél : 05 57 97 95 95 Fax : 05 57 97 95 90	ANDEROS-LES-BAINS 5 Bis Rue du 31 Novembre (Place du marché) 33510 Anderos-les-Bains Tél : 05 56 26 11 40
--	---	--

SEULS LES PLANS ÉTABLIS EN COULEUR PAR LA DÉNOMINATION DU GROUPE CERTIFIENT LEUR AUTHENTICITÉ.

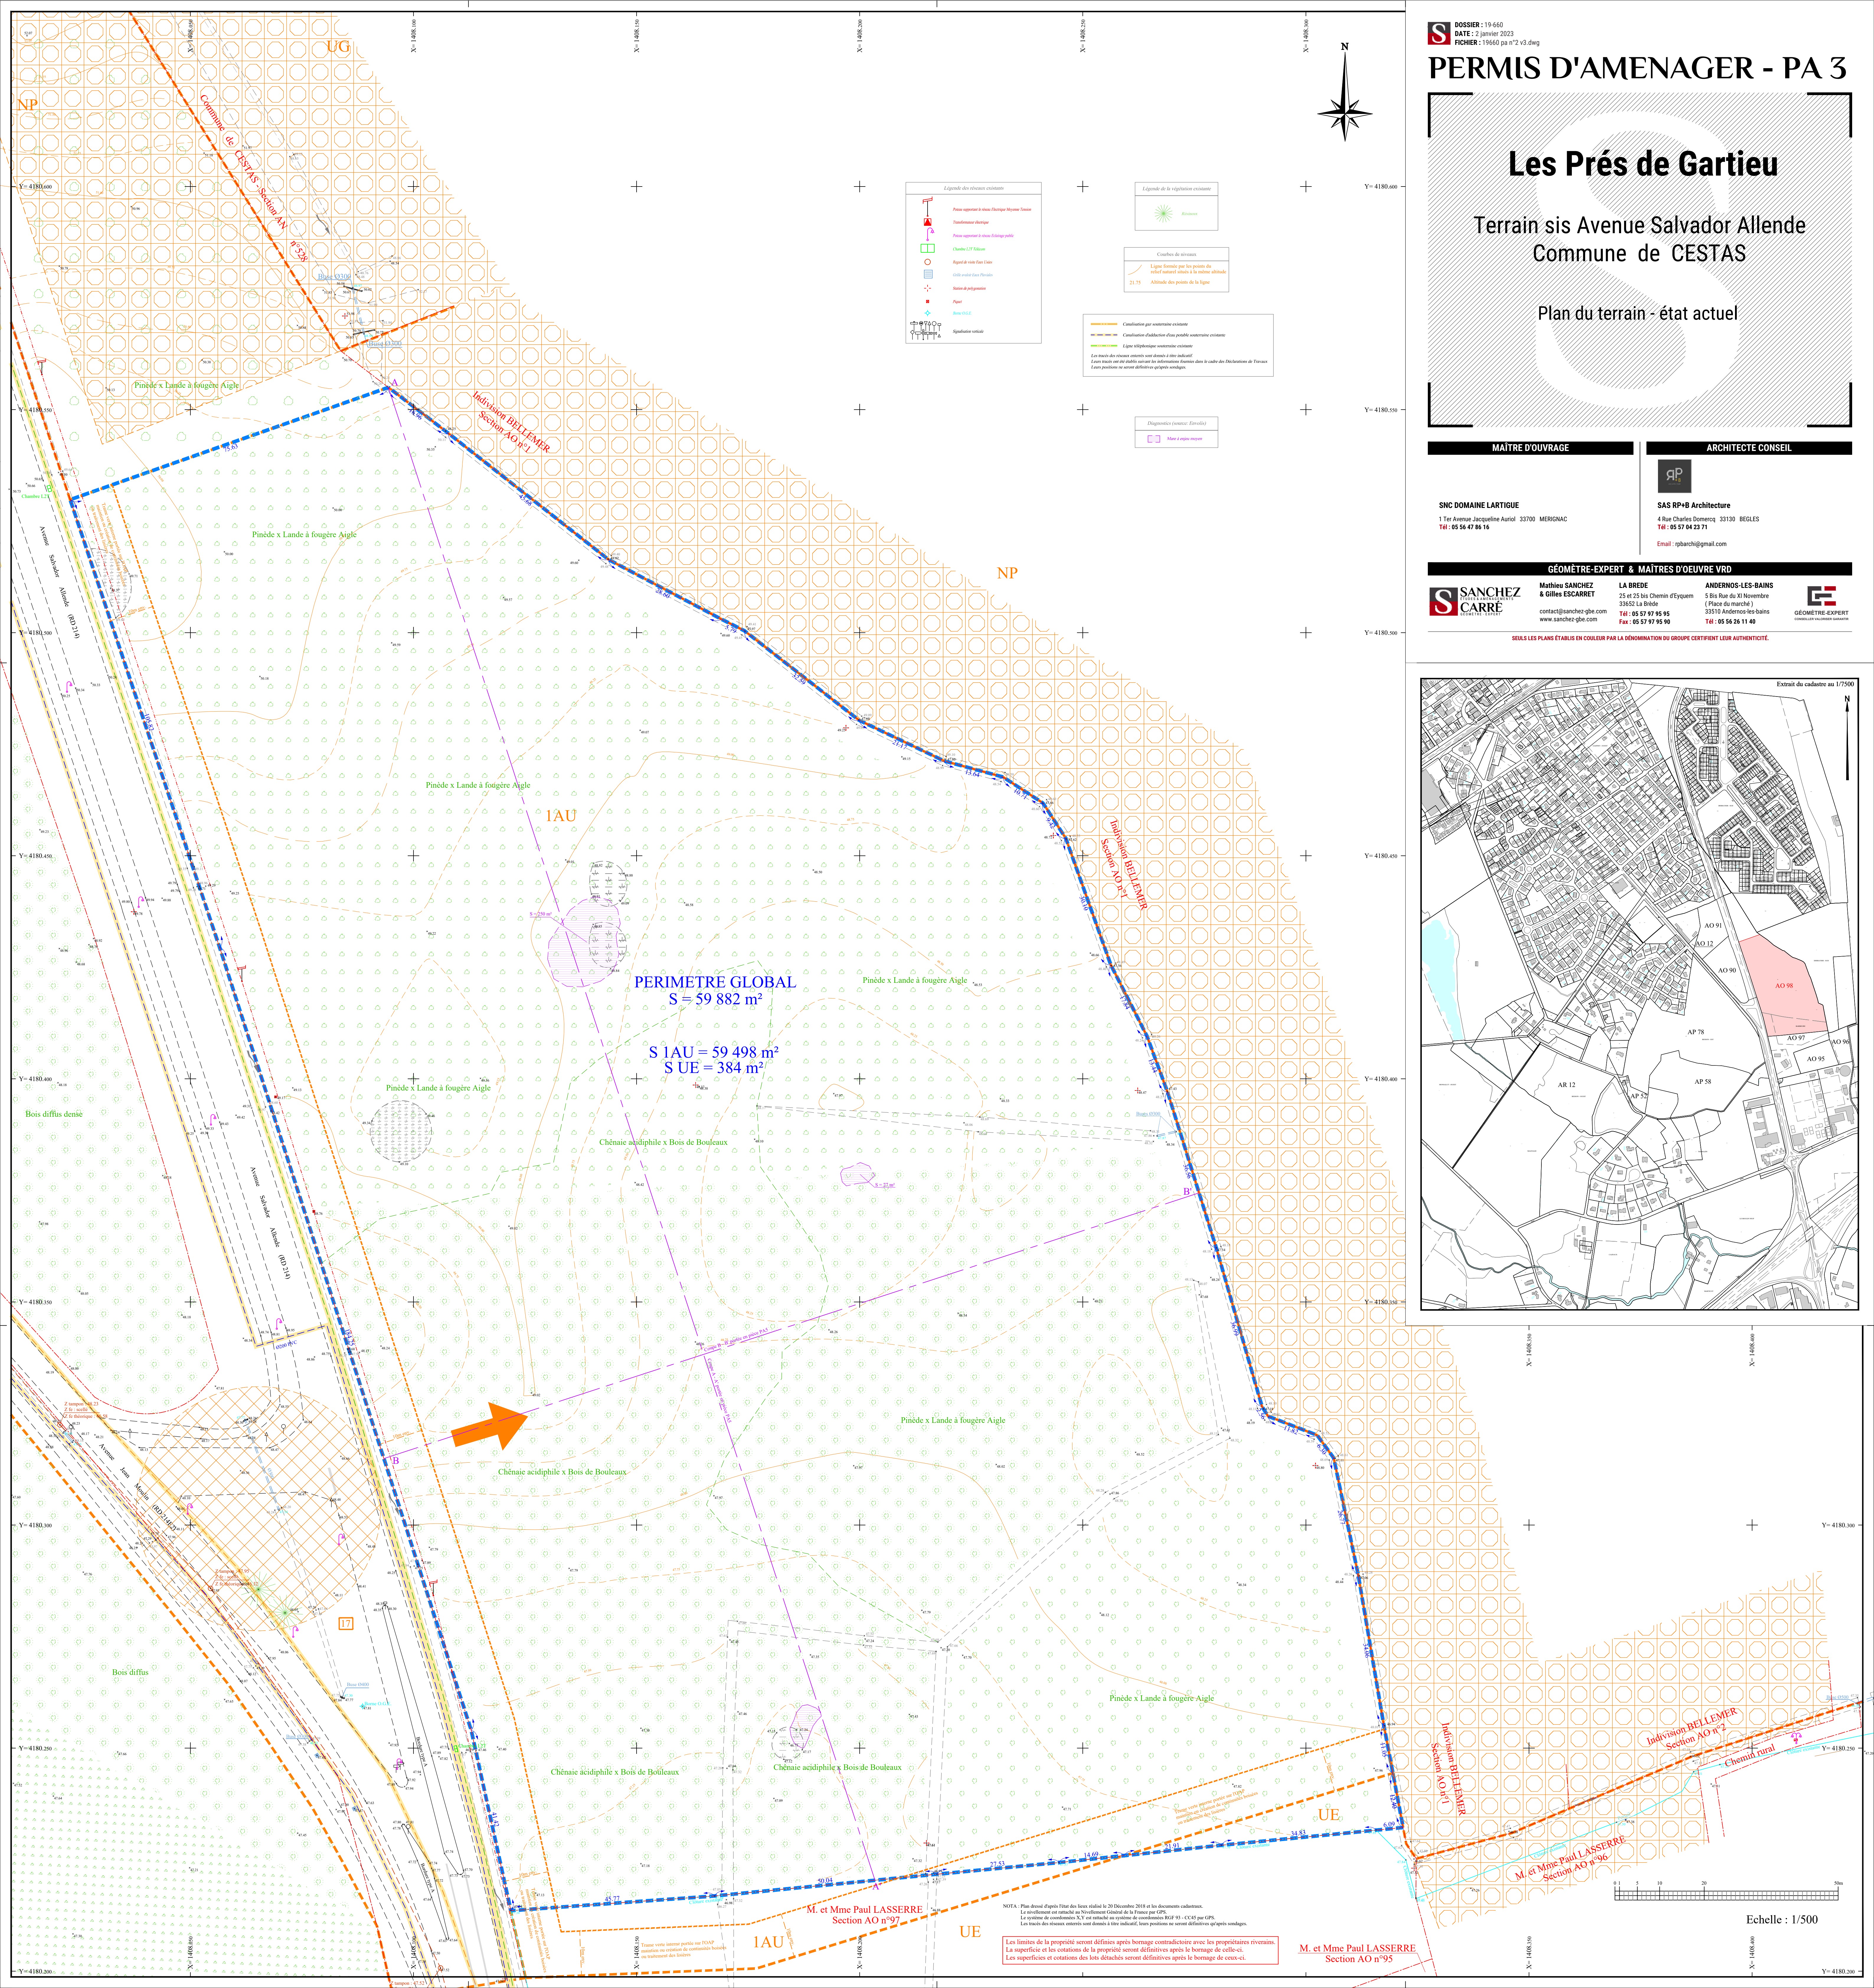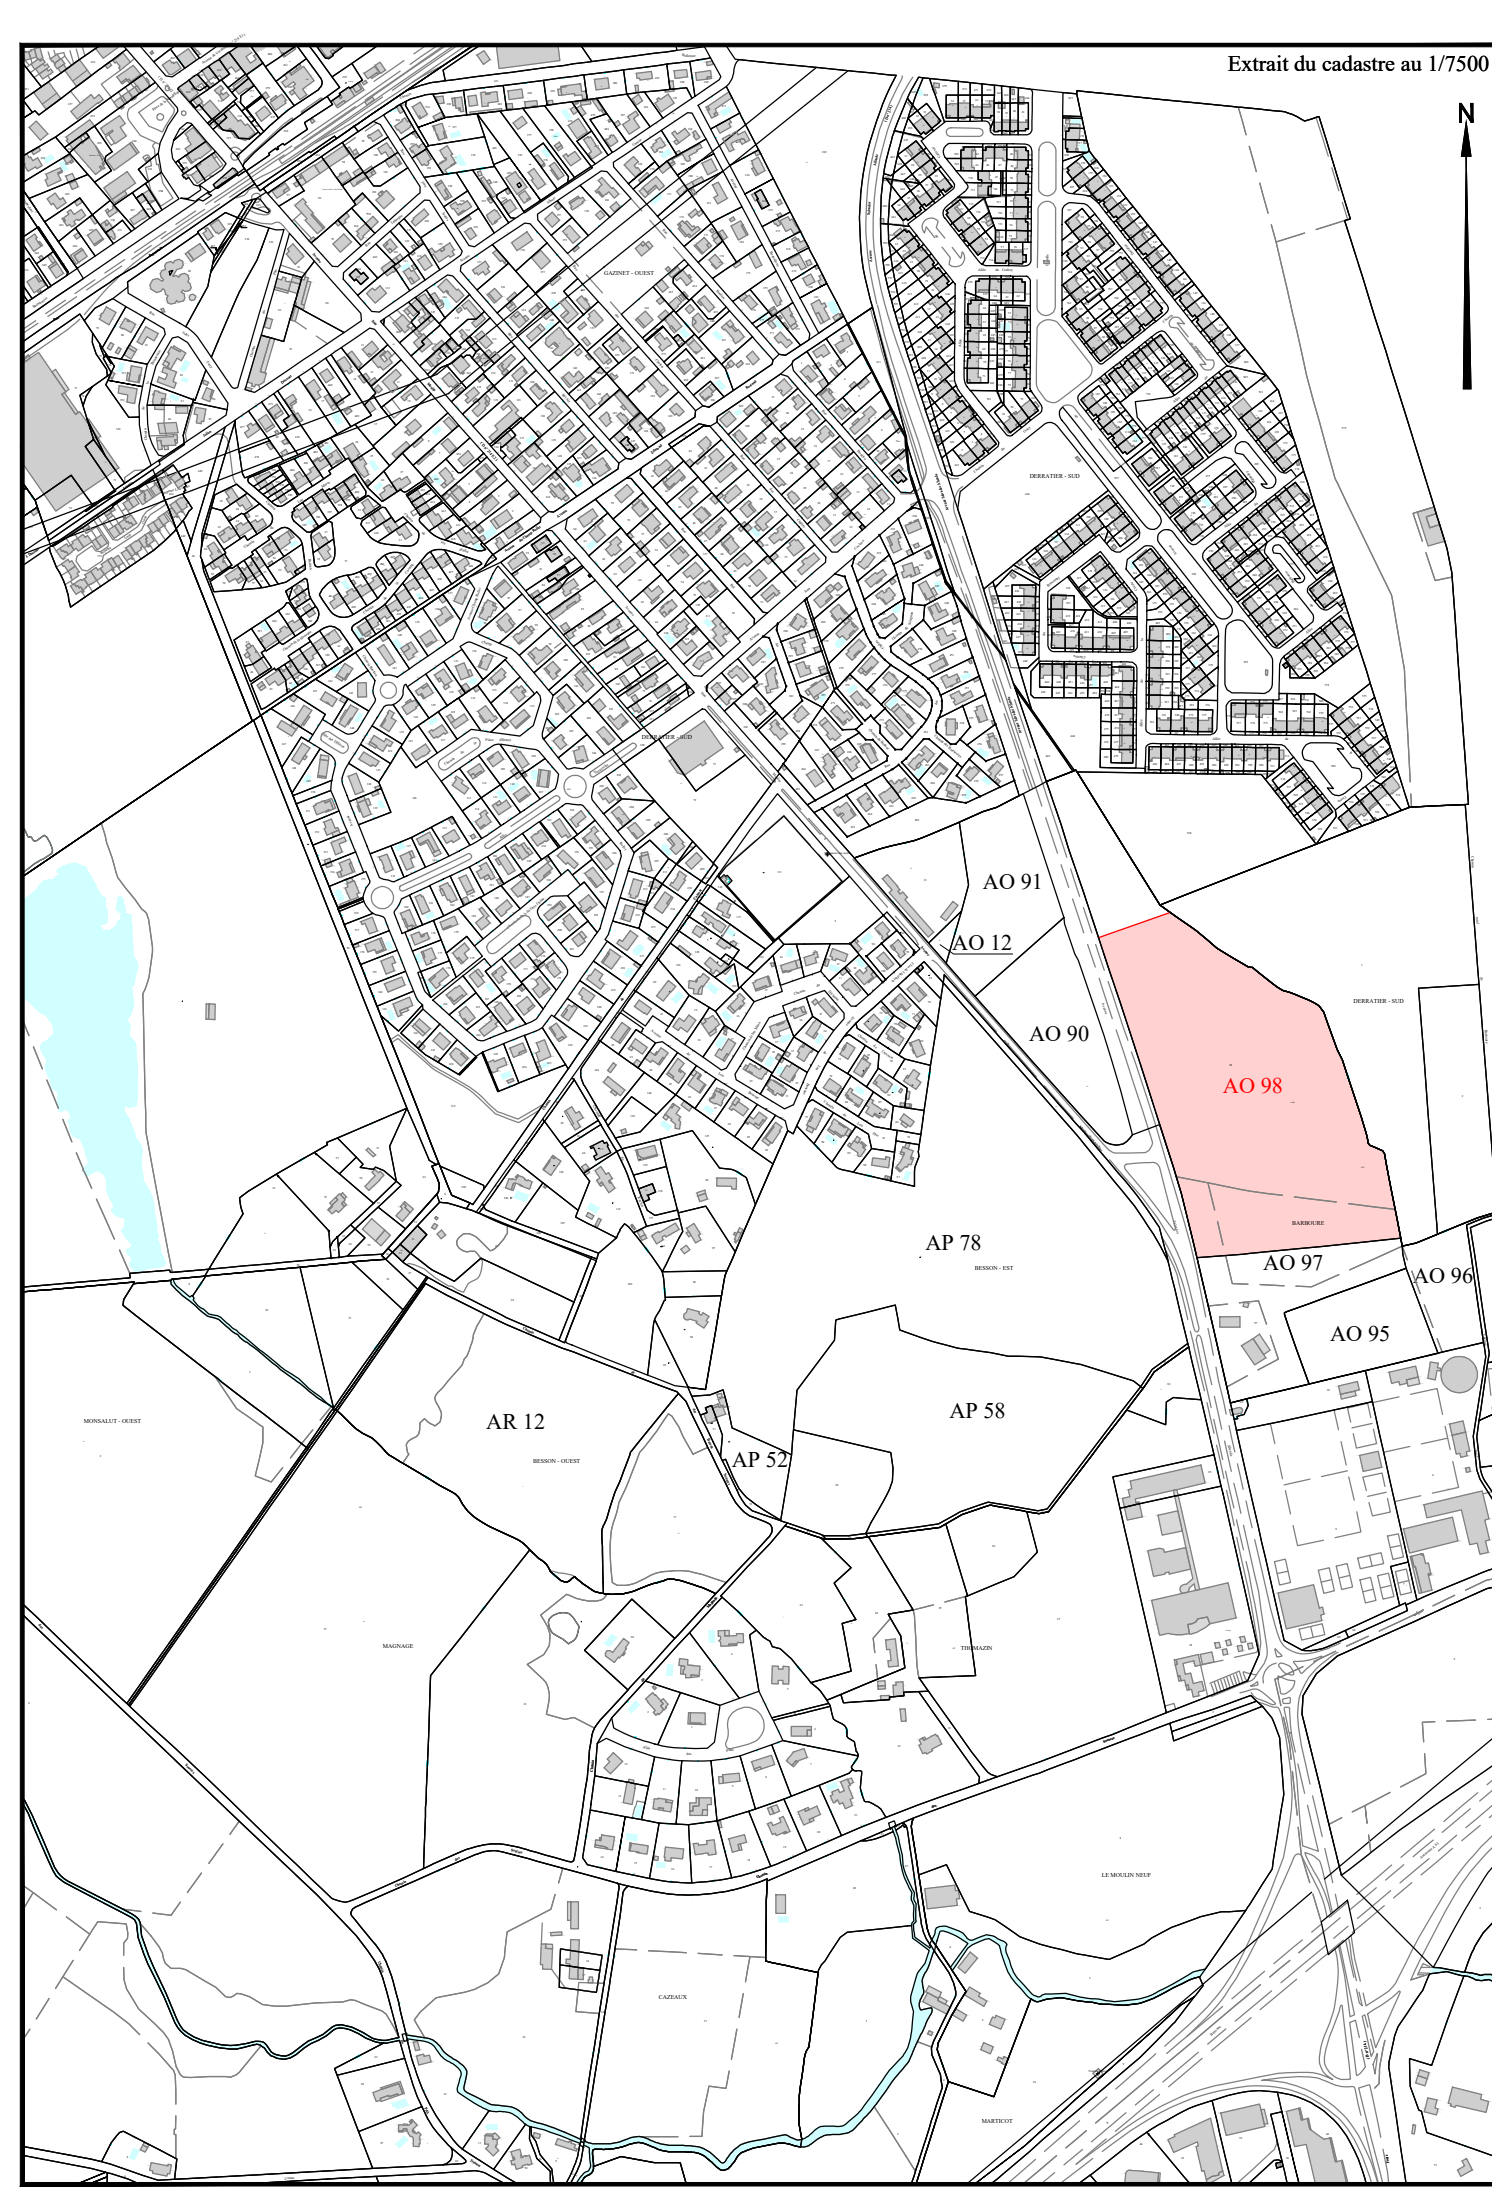

NOTA: Plan dressé d'après l'état des lieux établi le 20 Décembre 2018 et les documents cadastraux.
 Le tracé des limites est établi au nivellement classique de la France par GPS.
 Le système de coordonnées X,Y est affiché au système de coordonnées RGF 93 - CC44 par GPS.
 Les limites des états existants sont indiqués à titre indicatif, leurs positions ne seront définitives qu'après sondages.

M. et Mme Paul LASSERRE
 Section AO n°95

Echelle : 1/500