

Les Prés de Gartieu

Terrain sis Avenue Salvador Allende
 Commune de CESTAS

Schéma de principe de desserte des lots
 en réseau Electrification
 Schéma de principe de l'éclairage public

MAÎTRE D'OUVRAGE

SNC DOMAINE LARTIGUE
 1 Ter Avenue Jacqueline Auriol 33700 MERIGNAC
 Tél : 05 56 47 86 16

ARCHITECTE CONSEIL



SAS RP+B Architecture
 4 Rue Charles Domercq 33130 BEGLÈS
 Tél : 05 57 04 23 71
 Email : rpbarch@gmail.com

GÉOMÈTRE-EXPERT & MAÎTRES D'OEUVRE VRD

S **SANCHEZ**
CARRÉ
 GÉOMÈTRE-EXPERT
 10 rue de la République 33000 BORDEAUX



Mathieu SANCHEZ
 & Gilles ESCARRET
 contact@sanchez-gbe.com
 www.sanchez-gbe.com

LA BRÈDE
 25 et 25 bis Chemin d'Eyquem
 33652 La Brède
 Tél : 05 57 97 95 95
 Fax : 05 57 97 95 90

ANDERNOS-LES-BAINS
 5 Bis Rue du 11 Novembre
 (Place du marché)
 33510 Andernos-les-bains
 Tél : 05 56 26 11 40



SEULS LES PLANS ÉTABLIS EN COULEUR PAR LA DÉNOMINATION DU GROUPE CERTIFIENT LEUR AUTHENTICITÉ.

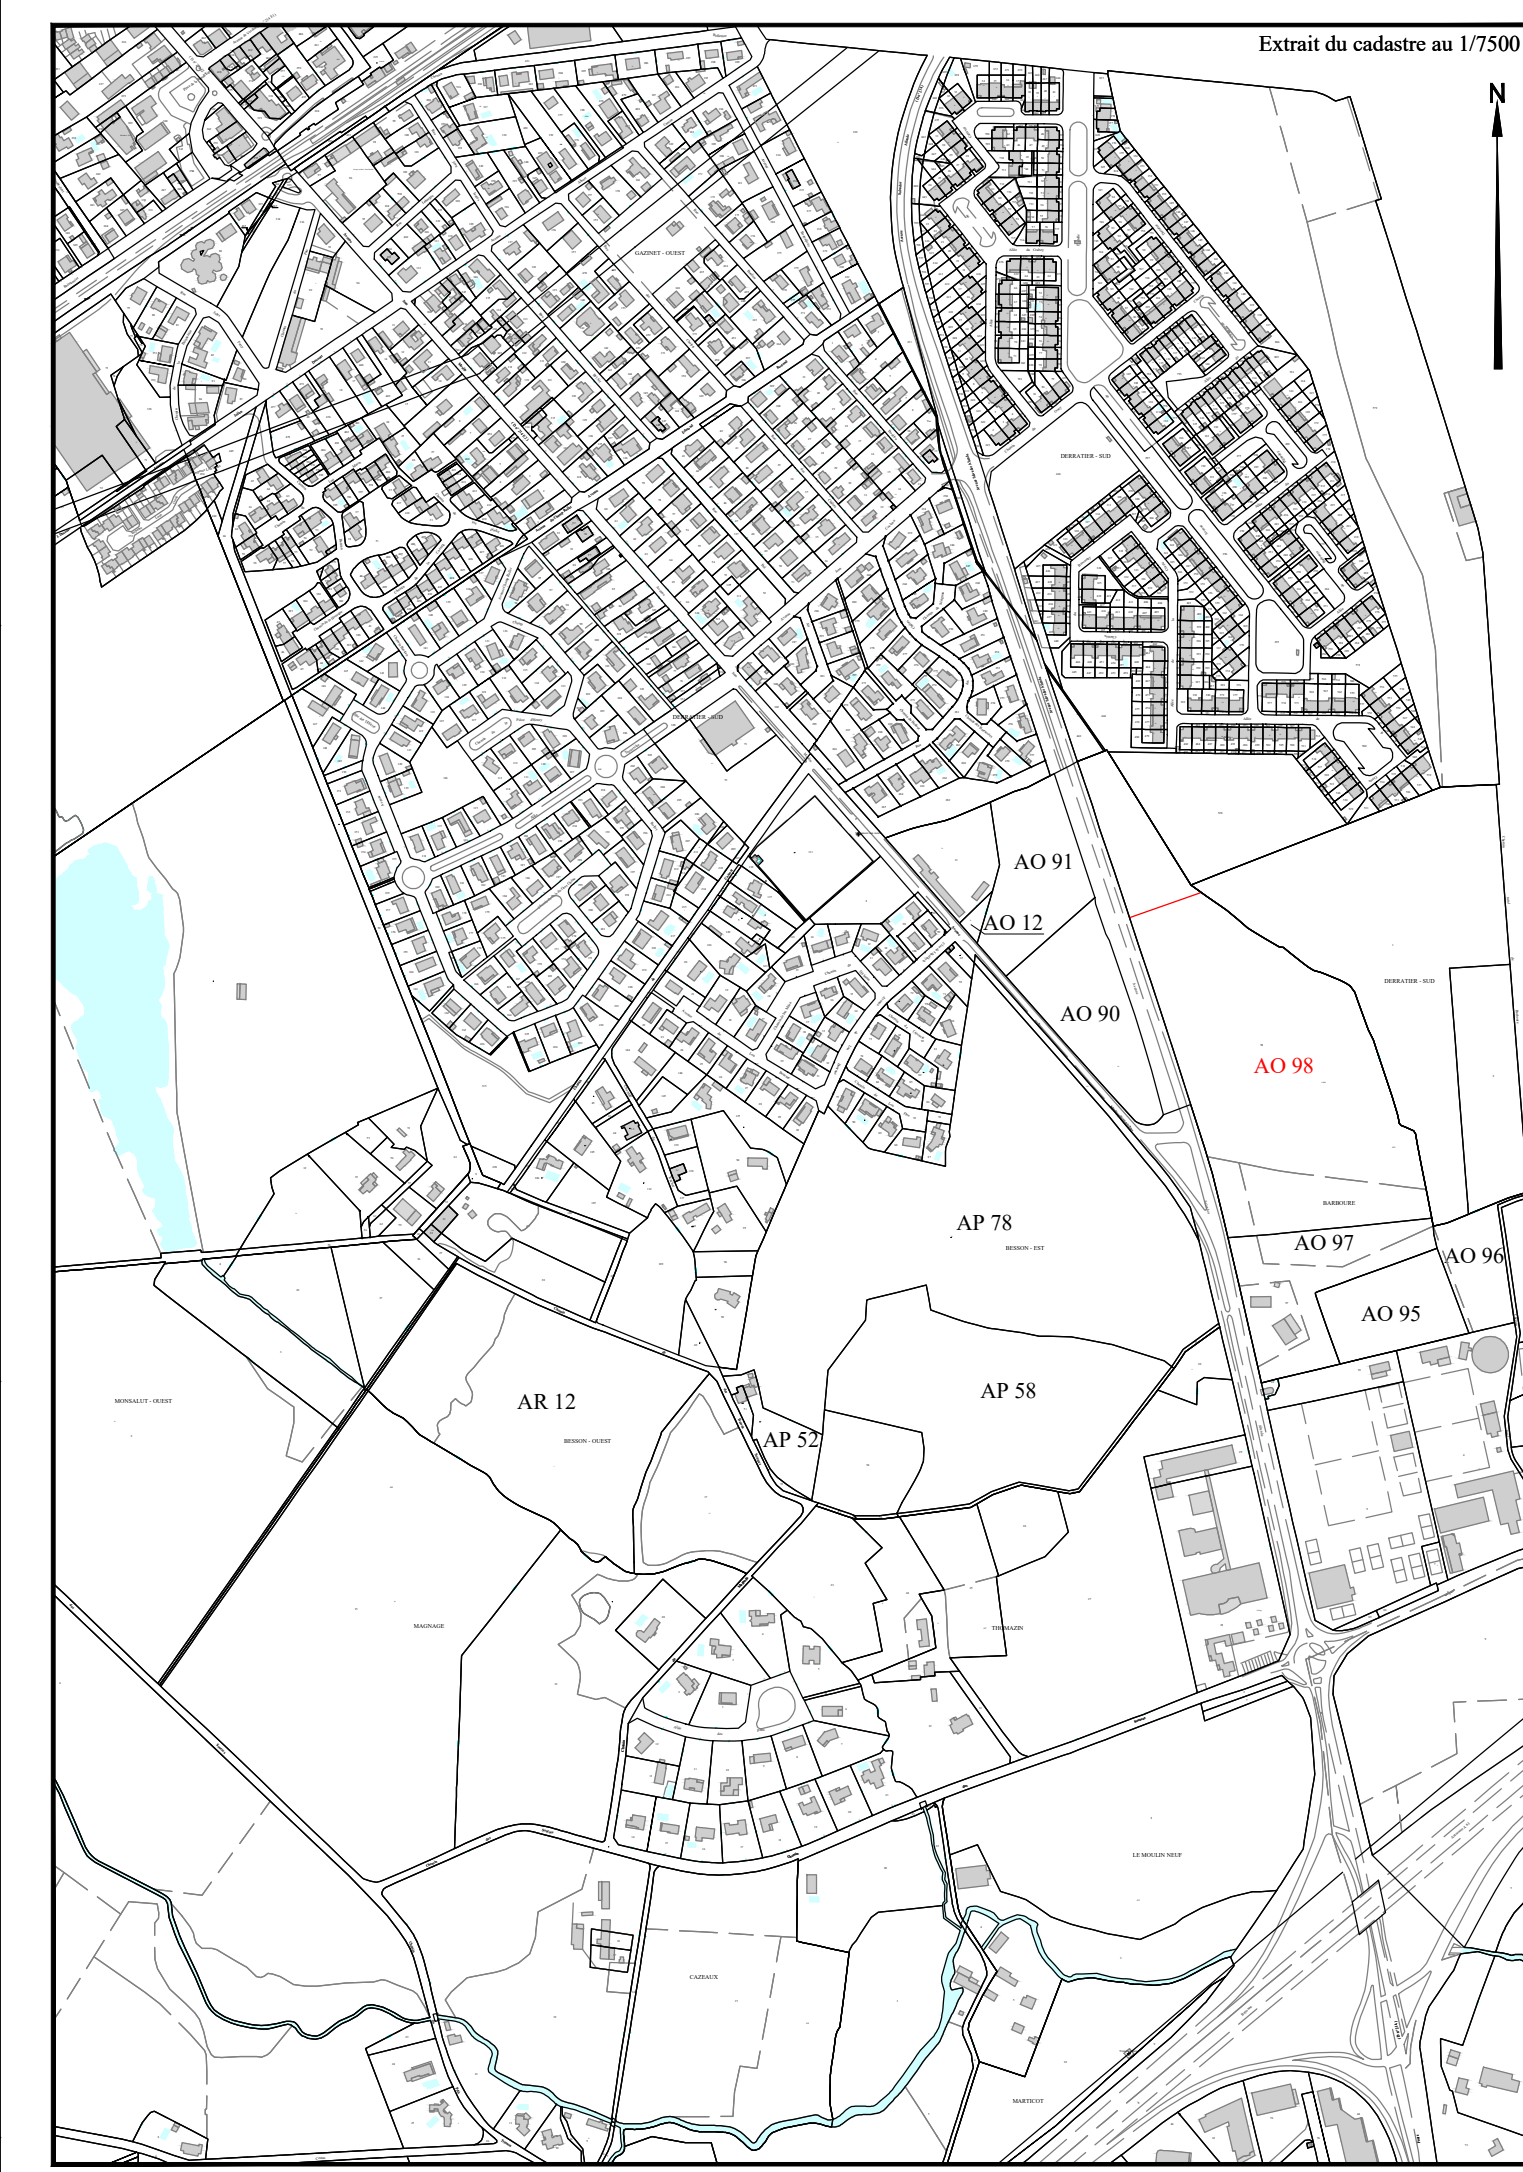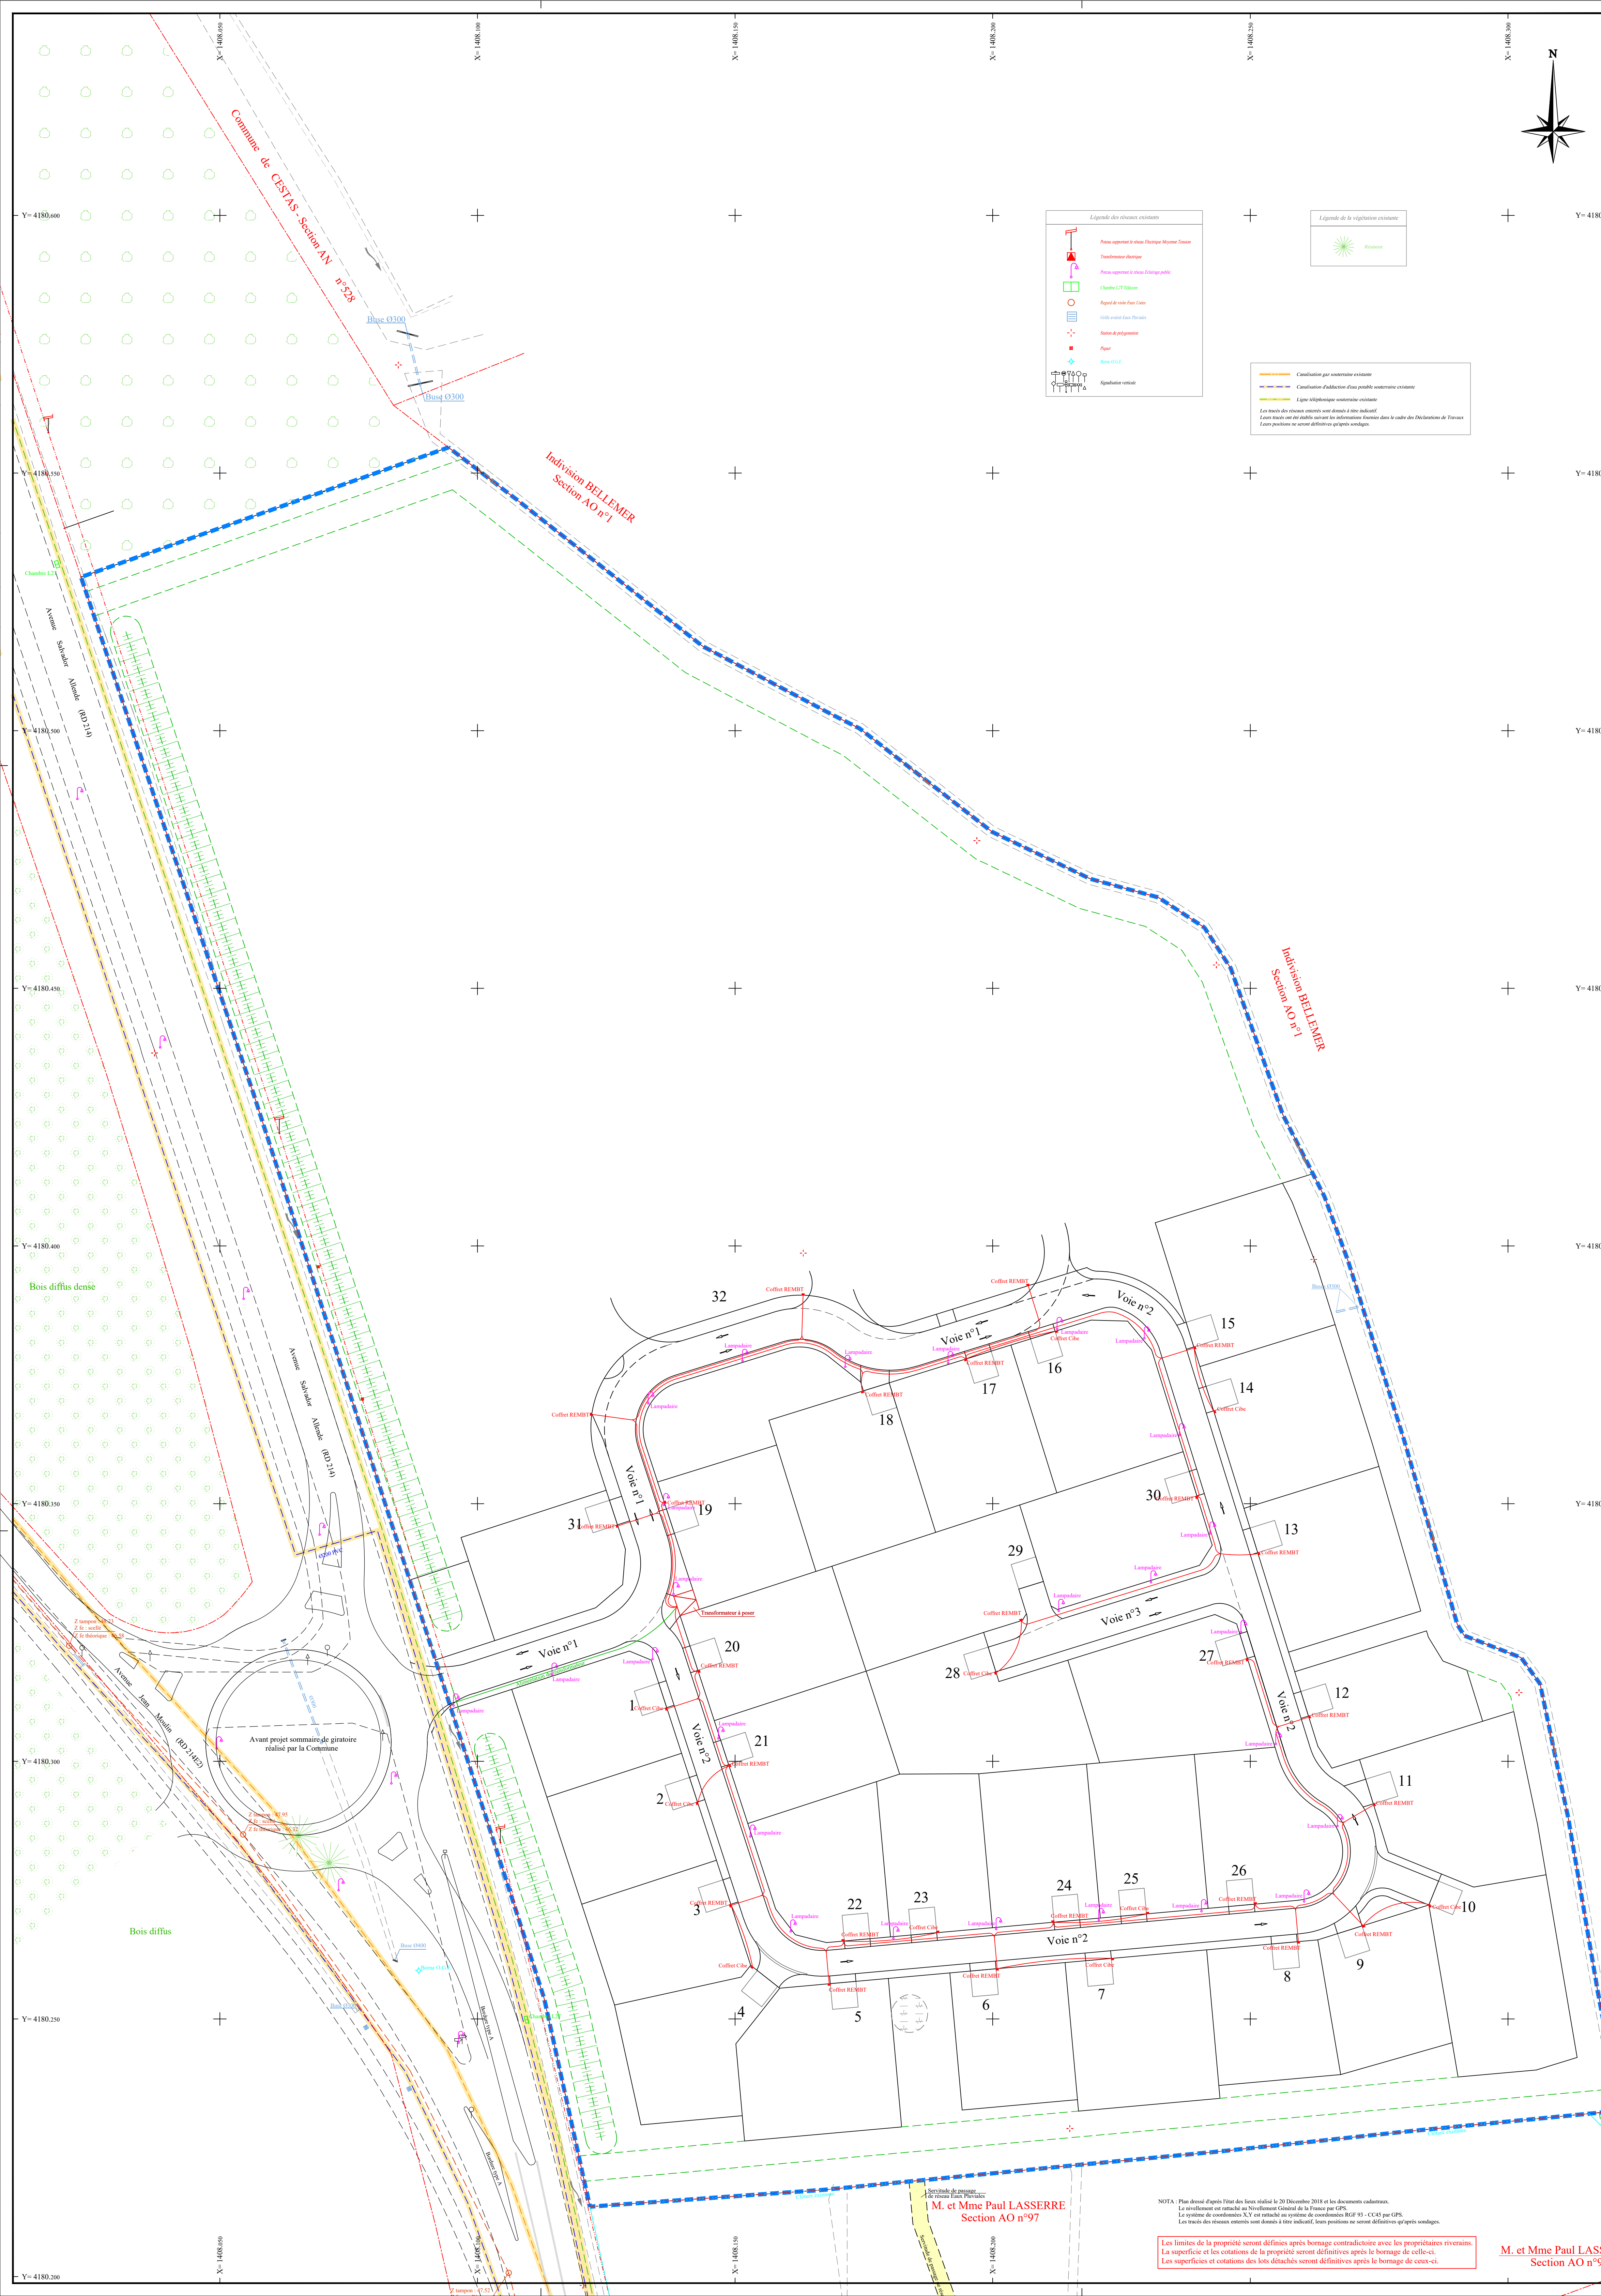

NOTA : Plan dressé depuis l'Plan des lieux établi le 20 Décembre 2018 et les documents cadastre.
 Le bornage sera effectué au bornage existant de la France par GPS.
 Le système de coordonnées X,Y est attaché au système de coordonnées RGF 93 - CGCR par GPS.
 Les fonds des réseaux existants sont destinés à être réalisés, leurs positions ne seront définitives qu'après sondages.

M. et Mme Paul LASSERRE
 Section AO n°95

M. et Mme Paul LASSERRE
 Section AO n°97

