

Les Prés de Gartieu


Terrain sis Avenue Salvador Allende
Commune de CESTAS

Schéma de principe de desserte des lots
en réseau Téléphone et fibre optique

MAÎTRE D'OUVRAGE

SNC DOMAINE LARTIGUE
1 Ter Avenue Jacqueline Auriol 33700 MERIGNAC
Tél : 05 56 47 86 16

ARCHITECTE CONSEIL

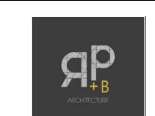

SAS RP+B Architecture
4 Rue Charles Domercq 33130 BEGLÉS
Tél : 05 57 04 23 71
Email : rpbarch@gmail.com

GÉOMÈTRE-EXPERT & MAÎTRES D'OEUVRE VRD

S SANCHEZ
CARRÉ
GÉOMÈTRE-EXPERT



Mathieu SANCHEZ
& Gilles ESCARRET
contact@sanchez-gbe.com
www.sanchez-gbe.com

LA BRÈDE
25 et 25 bis Chemin d'Eyquem
33652 La Brède
Tél : 05 57 97 95 95
Fax : 05 57 97 95 90

ANDERNOS-LES-BAINS
5 Bis Rue du 31 Novembre
(Place du marché)
33510 Andernos-les-bains
Tél : 05 56 26 11 40



SEULS LES PLANS ÉTABLIS EN COULEUR PAR LA DÉNOMINATION DU GROUPE CERTIFIENT LEUR AUTHENTICITÉ.

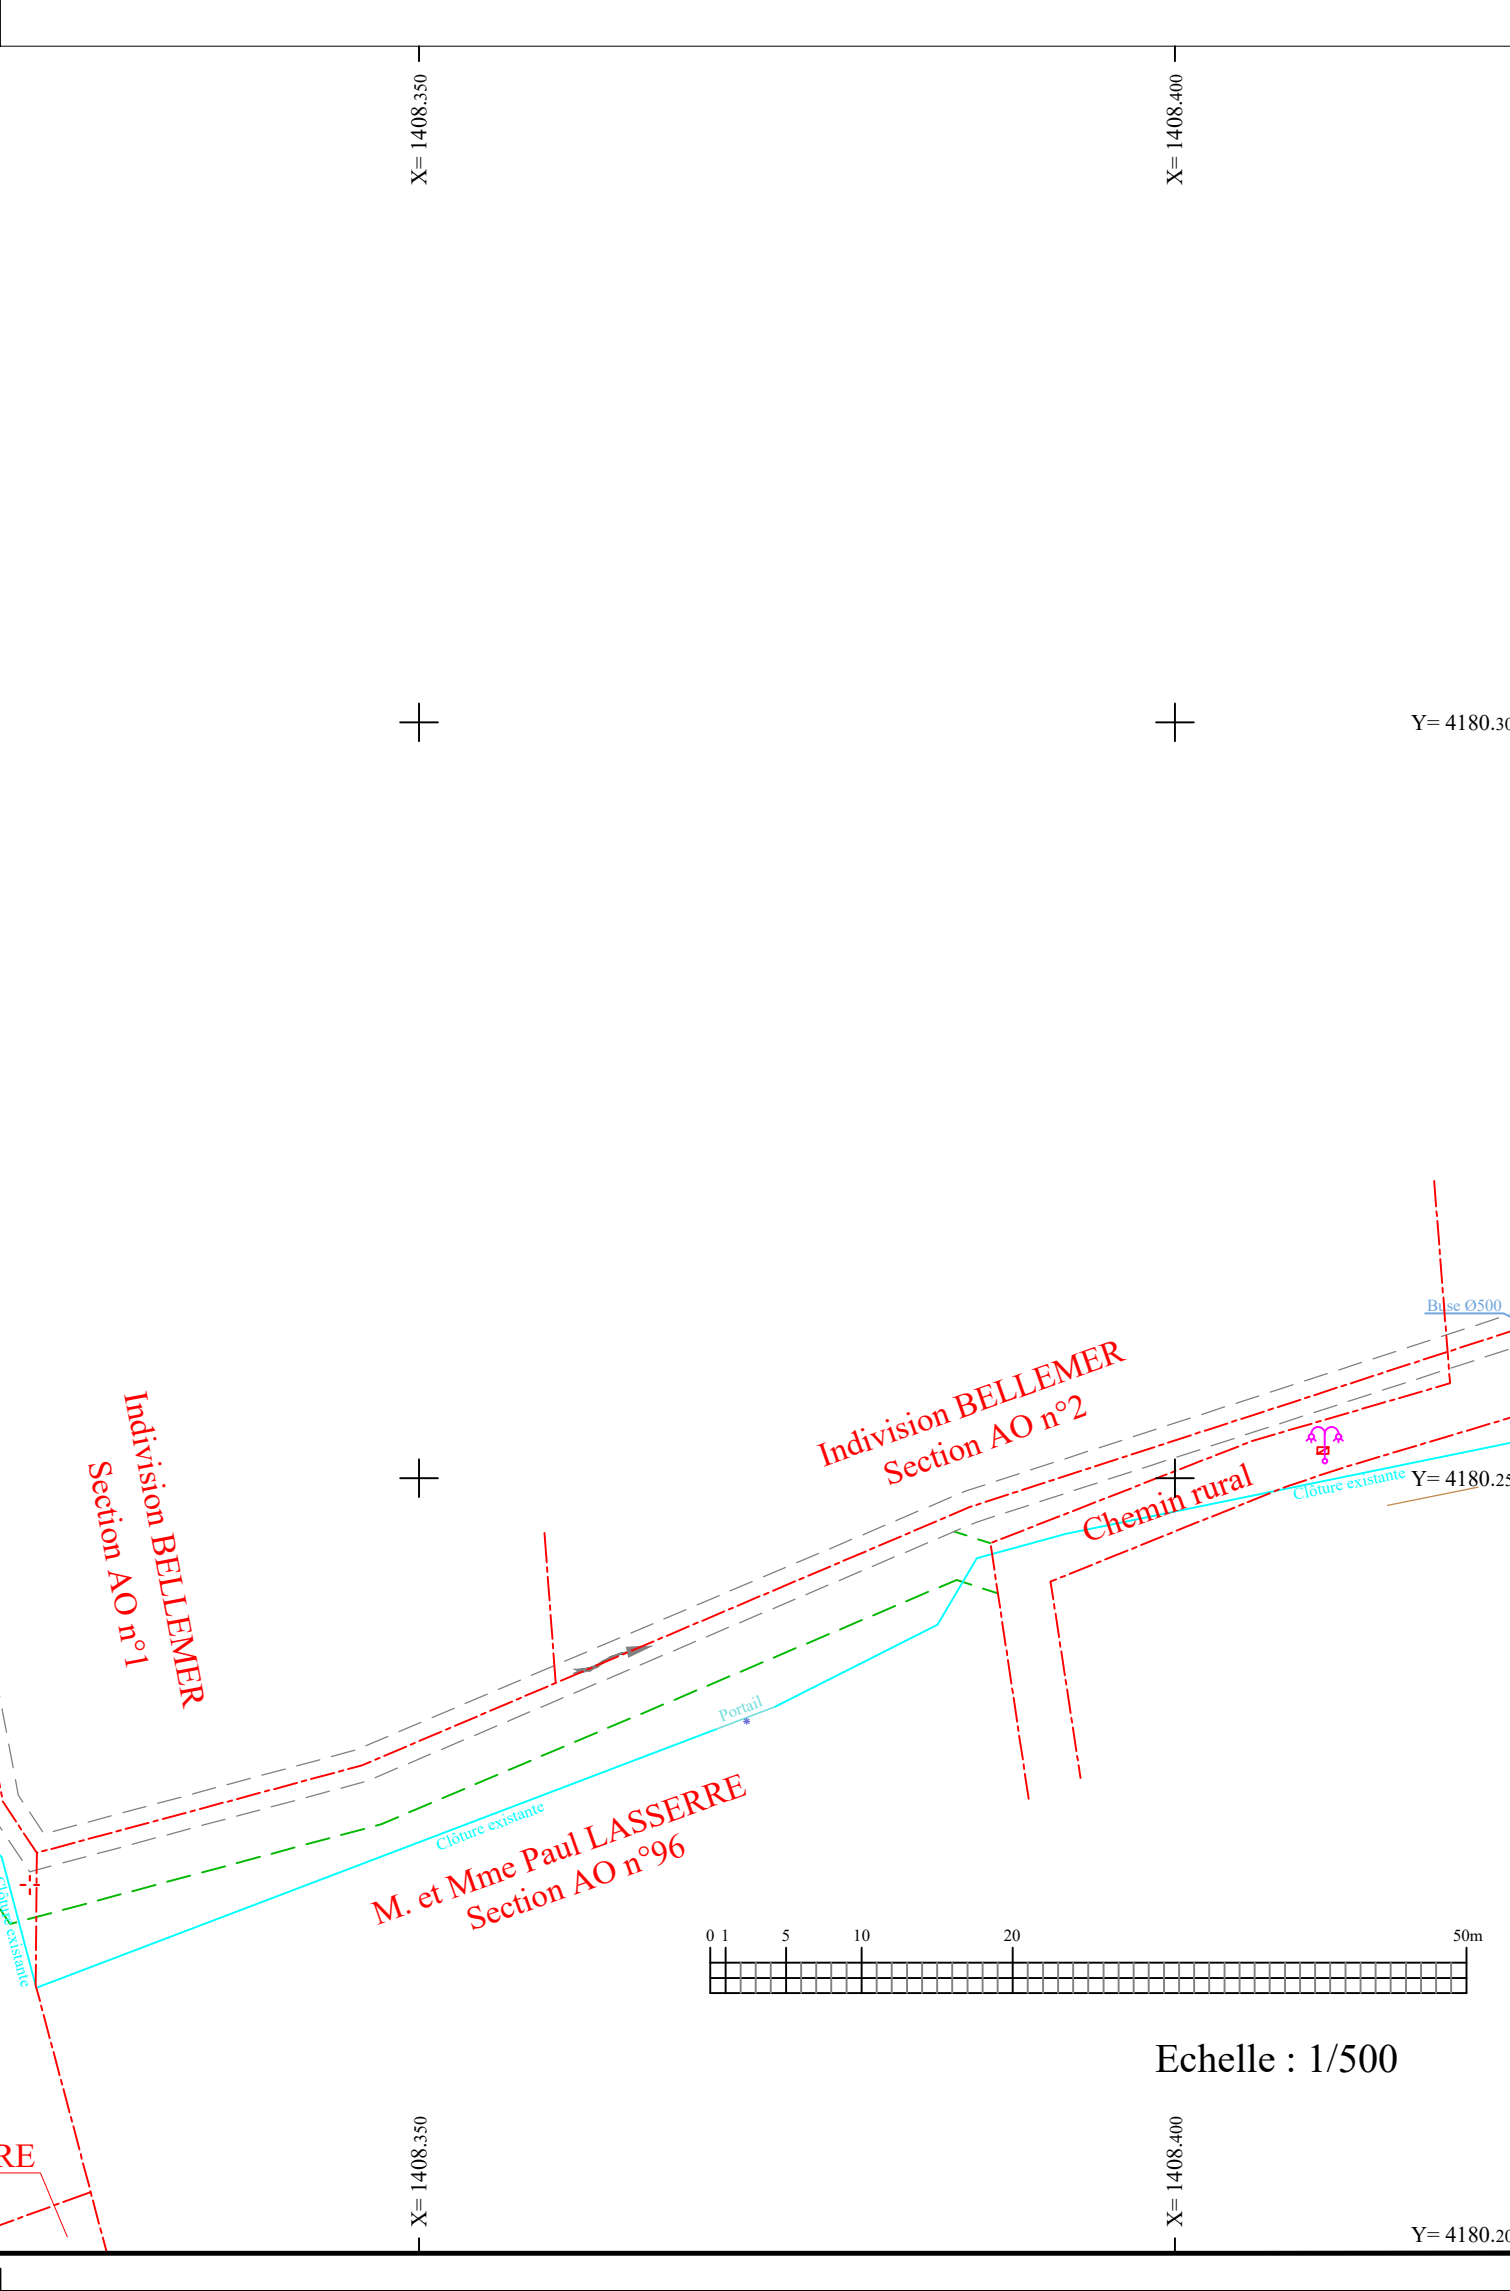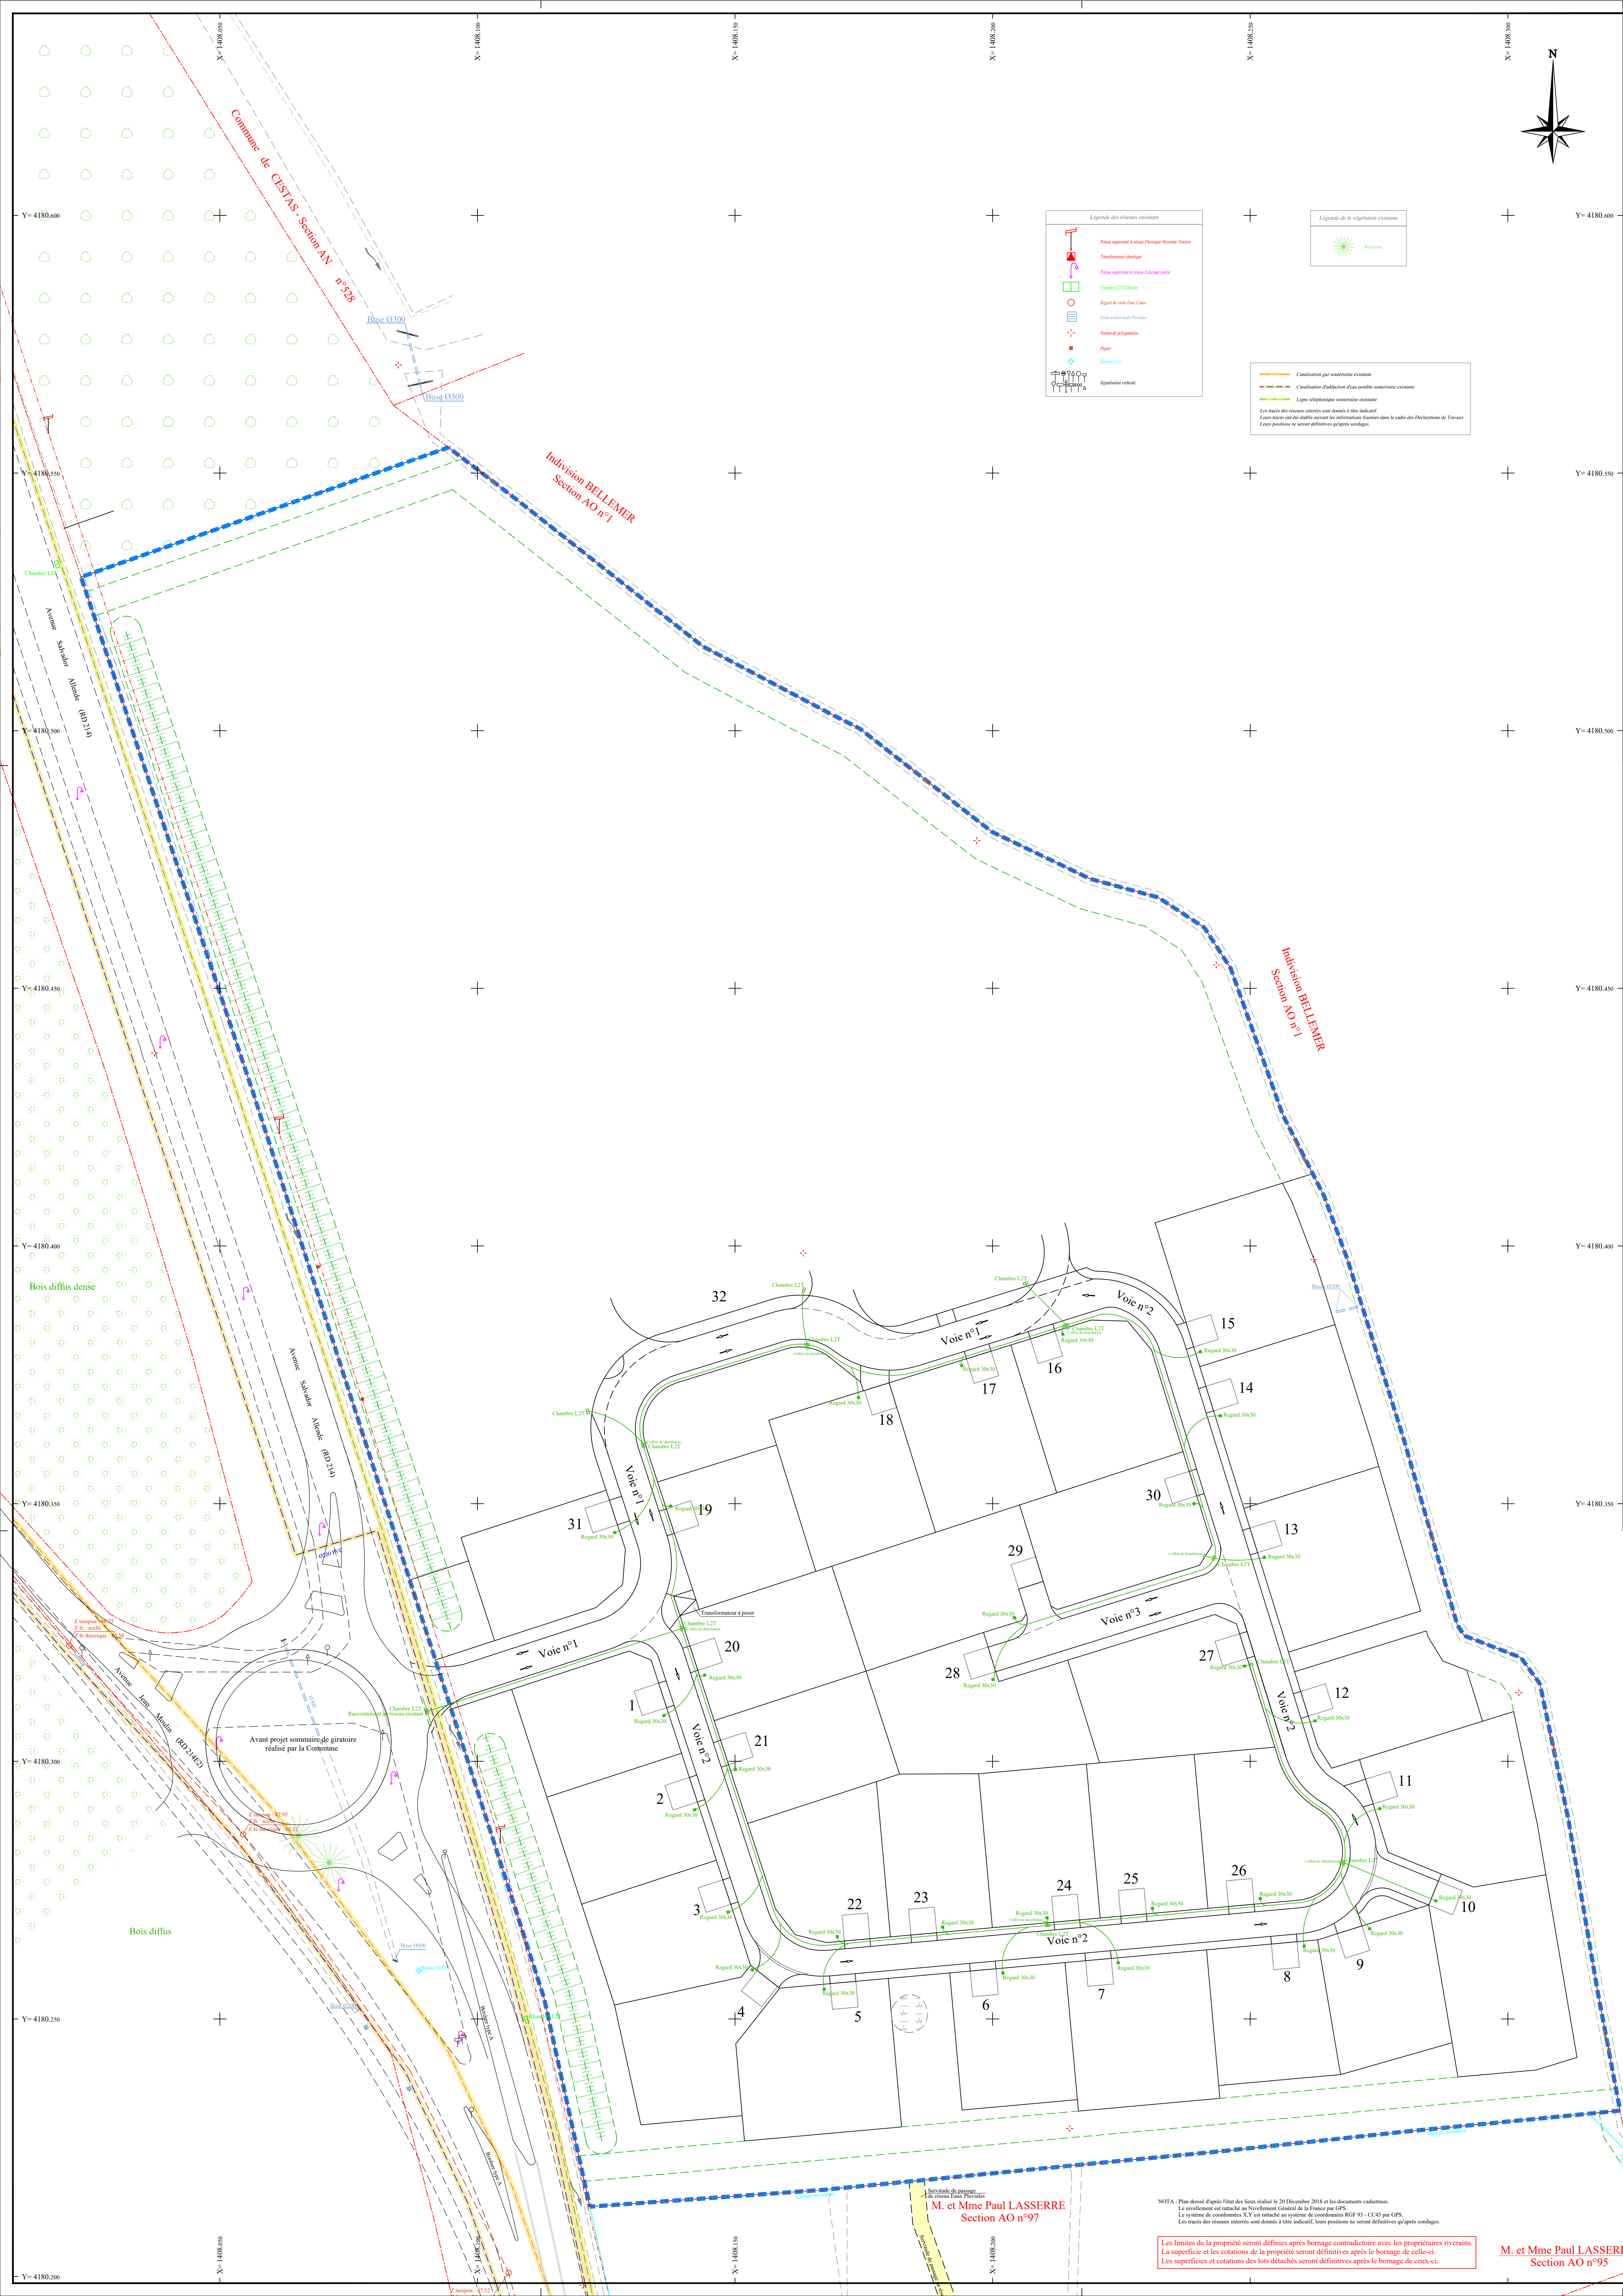

NOTA : Plan dressé après l'Etat des lieux réalisé le 20 Décembre 2018 et les documents cadastraux.
Le bornage sera effectué au Nivelement Géométrique de la France par GPS.
Le système de coordonnées XY est attaché au système de coordonnées RGF 93 - CCGA par GPS.
Les troncs de réseaux existants sont détaillés dans les plans suivants, leurs positions ne seront définitives qu'après bornage.

M. et Mme Paul LASSERRE
Section AO n°95

M. et Mme Paul LASSERRE
Section AO n°97

M. et Mme Paul LASSERRE
Section AO n°96